


SCHEMAT ZABUDOWY ZESTAWU WODOMIERZOWEGO

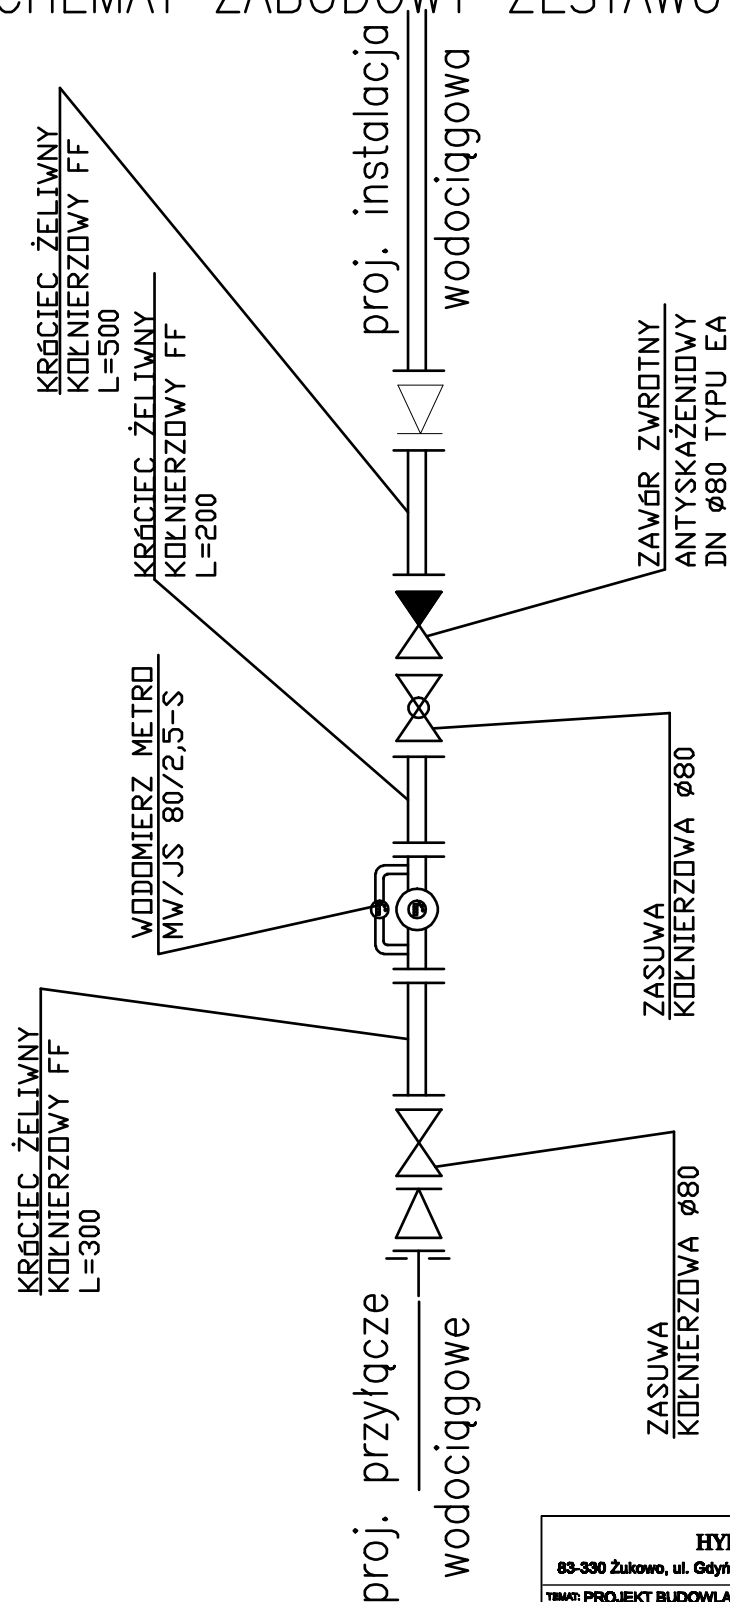

HYDRO-PROJEKT Adam Kwidziński 83-330 Żukowo, ul. Gdynińska 22 e-mail: adamkwidzinski@pocz.pl		
TEMAT: PROJEKT BUDOWLANY ROZBUDOWY ZEWNĘTRZNEJ SIECI WODOCIAŁGOWEJ PRZEBIEGAJĄCEJ PRZECZ DZ. NR 1 W UL. MODREJ ORAZ PRZYŁĄCZA WODOCIAŁGOWEGO DLA BUDYNKU MIEJSKIEGO OŚRODKA POMOCY SPOŁECZNEJ W GDAŃSKU NA DZIAŁCE NR 53/1 PRZY UL. MODREJ		NR RYS: 5
NAZWA RYSUNKU: SCHEMAT ZABUDOWY ZESTAWU WODOMIERZOWEGO		SKALA: ---
INWESTOR / ADRES OBIEKTU: Miejski Ośrodek Pomocy Społecznej zam. 80-885 Gdańsk, ul. Marynarci Polskiej 134 A Lokalizacja: działka nr 1153/1 w Gdańsku obręb 130 i 129, miasto Gdańsk		DATA: 10.2009r.
PROJEKTOWAŁ: mgr inż. Bogumiła Białoń-Maliak	SPECJALNOŚĆ: sanitarna	NR UPRAWNIENI: POM/0029/POOS/04
SPRAWDZAJĄC: mgr inż. Elżbieta Kwaśniewska-Furman	SPECJALNOŚĆ: sanitarna	NR UPRAWNIENI: 357/Wa/75
OPRACOWAŁ: tech. Adam Kwidziński	SPECJALNOŚĆ: sanitarna	NR UPRAWNIENI: POM/0089/ZOOS/03