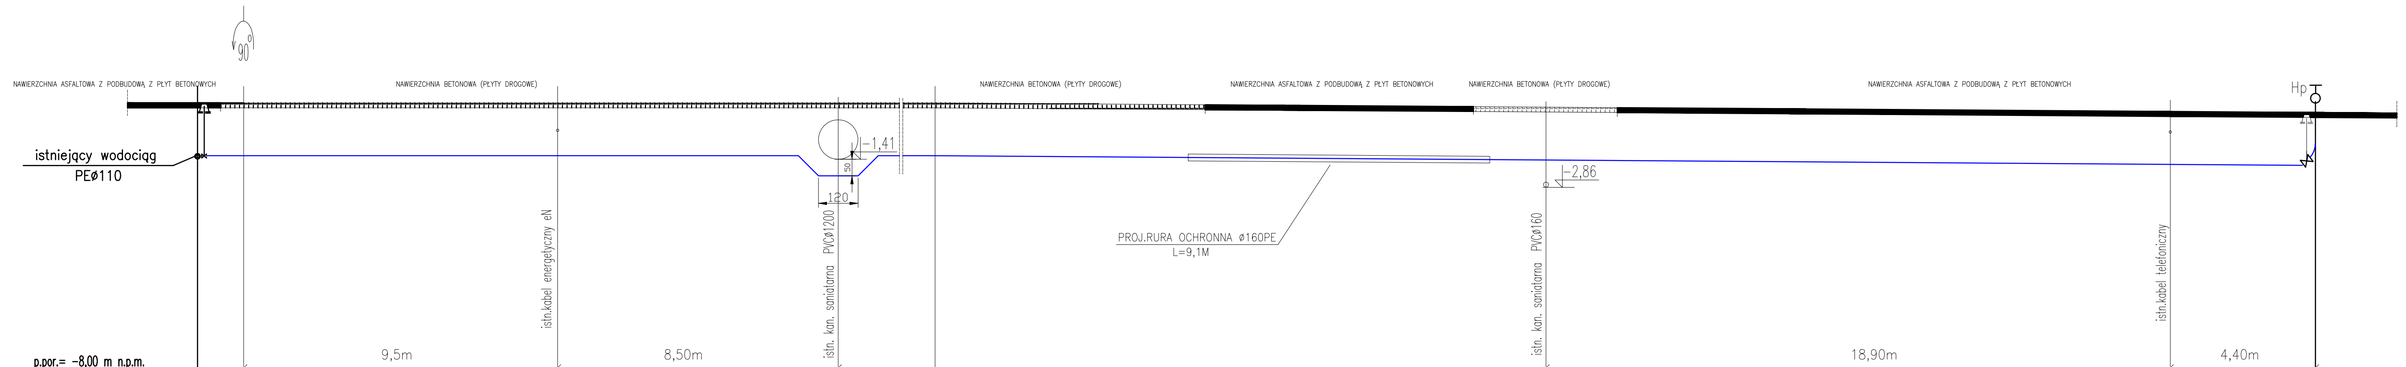

RZĘDNA TERENU	0,30	0,30	0,30		0,00
RZĘDNA OSI PRZEWODU	-1,30	-1,30	-1,30		-1,60
ZAGŁĘBIENIE	1,60	1,60	1,60		1,60
ŚREDNICA, MATERIAŁ, SPADEK	PEø110	PEø110	PEø110	0,7%	
ODLEGŁOŚCI	-1,4-	-35,80-		-41,80-	
DŁUGOŚCI	0,0	1,4	37,20		79,0
OZNACZENIE	W1	W2	W3		W2Hp

UWAGA :

1. NA TRASIE PROWADZIC TASME LOKALIZACYJNO-WYKRYWCZA KOLORU NIEBIESKIEGO Z SZER.20 CM Z WTOPIONA WKLADKA METALOWA.
   TASME PROWADZIC NA WYSOKOŚCI 0,2m NAD GRZBIETEM RUR WODOCIĄGU.

HYDRO-PROJEKT Adam Kwidziński
83-330 Żukowo, ul. Gdyńska 22
e-mail: adamkwidzinski@gazeta.pl

TEMAT: PROJEKT BUDOWLANY ROZBUDOWY ZEWNĘTRZNEJ SIECI WODOCIĄGOWEJ PRZEBIEGAJĄCEJ PRZEZ DZ. NR 1 W UL. MODREJ ORAZ PRZYŁĄCZA WODOCIĄGOWEGO DLA BUDYNKU MIEJSKIEGO OŚRODKA POMOCY SPOŁECZNEJ W GDAŃSKU NA DZIAŁCE NR 83/1 PRZY UL. MODREJ

NR RYS: 2

NAZWA RYSUNKU: PROFIL PODŁUŻNY SIECI WODOCIĄGOWEJ

SKALA: 1:100

INWESTOR / ADRES OBIEKTU: Miejski Ośrodek Pomocy Społecznej zam. 80-865 Gdańsk, ul. Marynarki Polskiej 134 A
Lokalizacja: działka nr 1 i 83/1 w Gdańsku obręb 130 i 129 , miasto Gdańsk

DATA: 10.2009r.

PROJEKTOWAŁ: mgr inż. Bogumiła Bistrot-Maślak	SPECJALNOŚĆ: sanitarna	NR UPRAWNIEŃ: POM/0029/POOS/04	PODPIS:
SPRAWDZAŁ: mgr inż. Elżbieta Kwaśniewska-Furman	SPECJALNOŚĆ: sanitarna	NR UPRAWNIEŃ: 357/Wa/75	PODPIS:
OPRACOWAŁ: tech. Adam Kwidziński	SPECJALNOŚĆ: sanitarna	NR UPRAWNIEŃ: POM/0089/ZOOS/03	PODPIS: