


RYS. NR 4

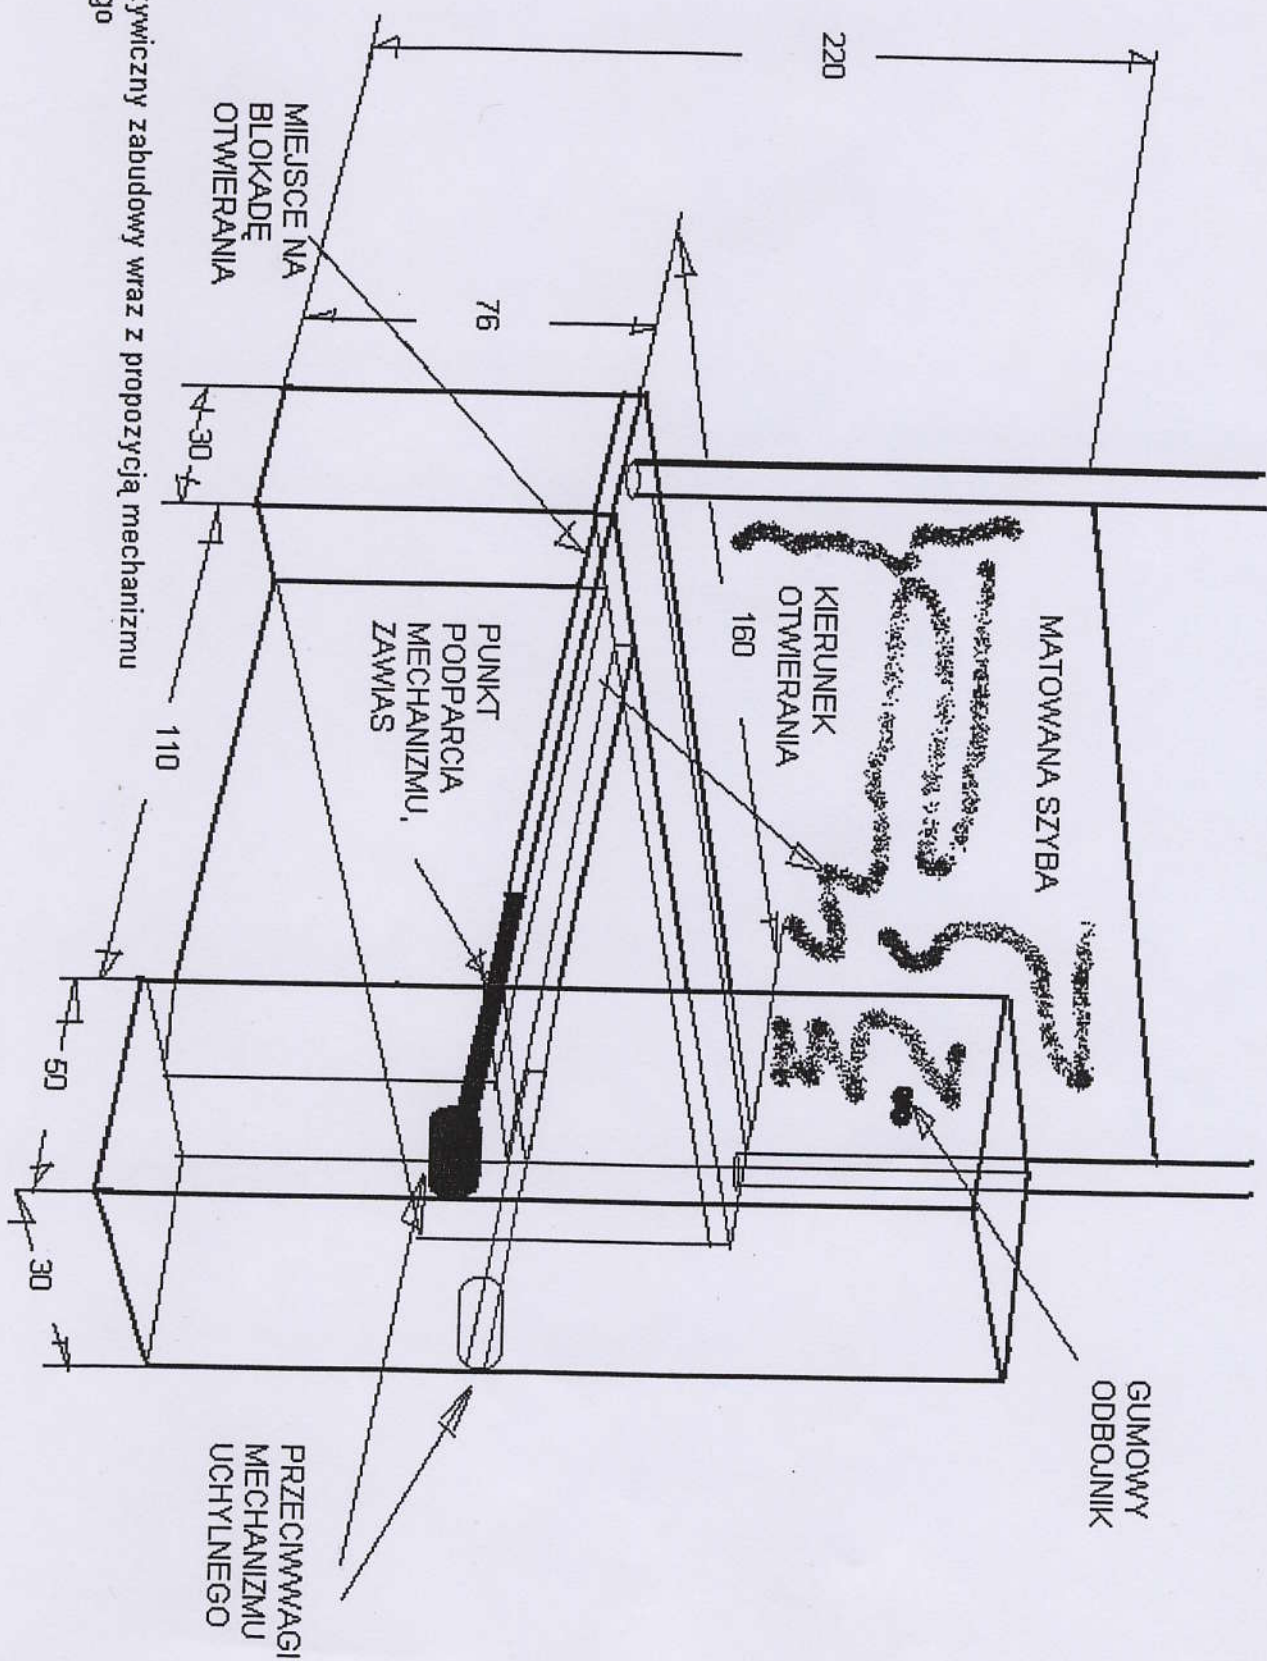

Rzut perspektywiczny zabudowy wraz z propozycją mechanizmu
blatu uchylnego