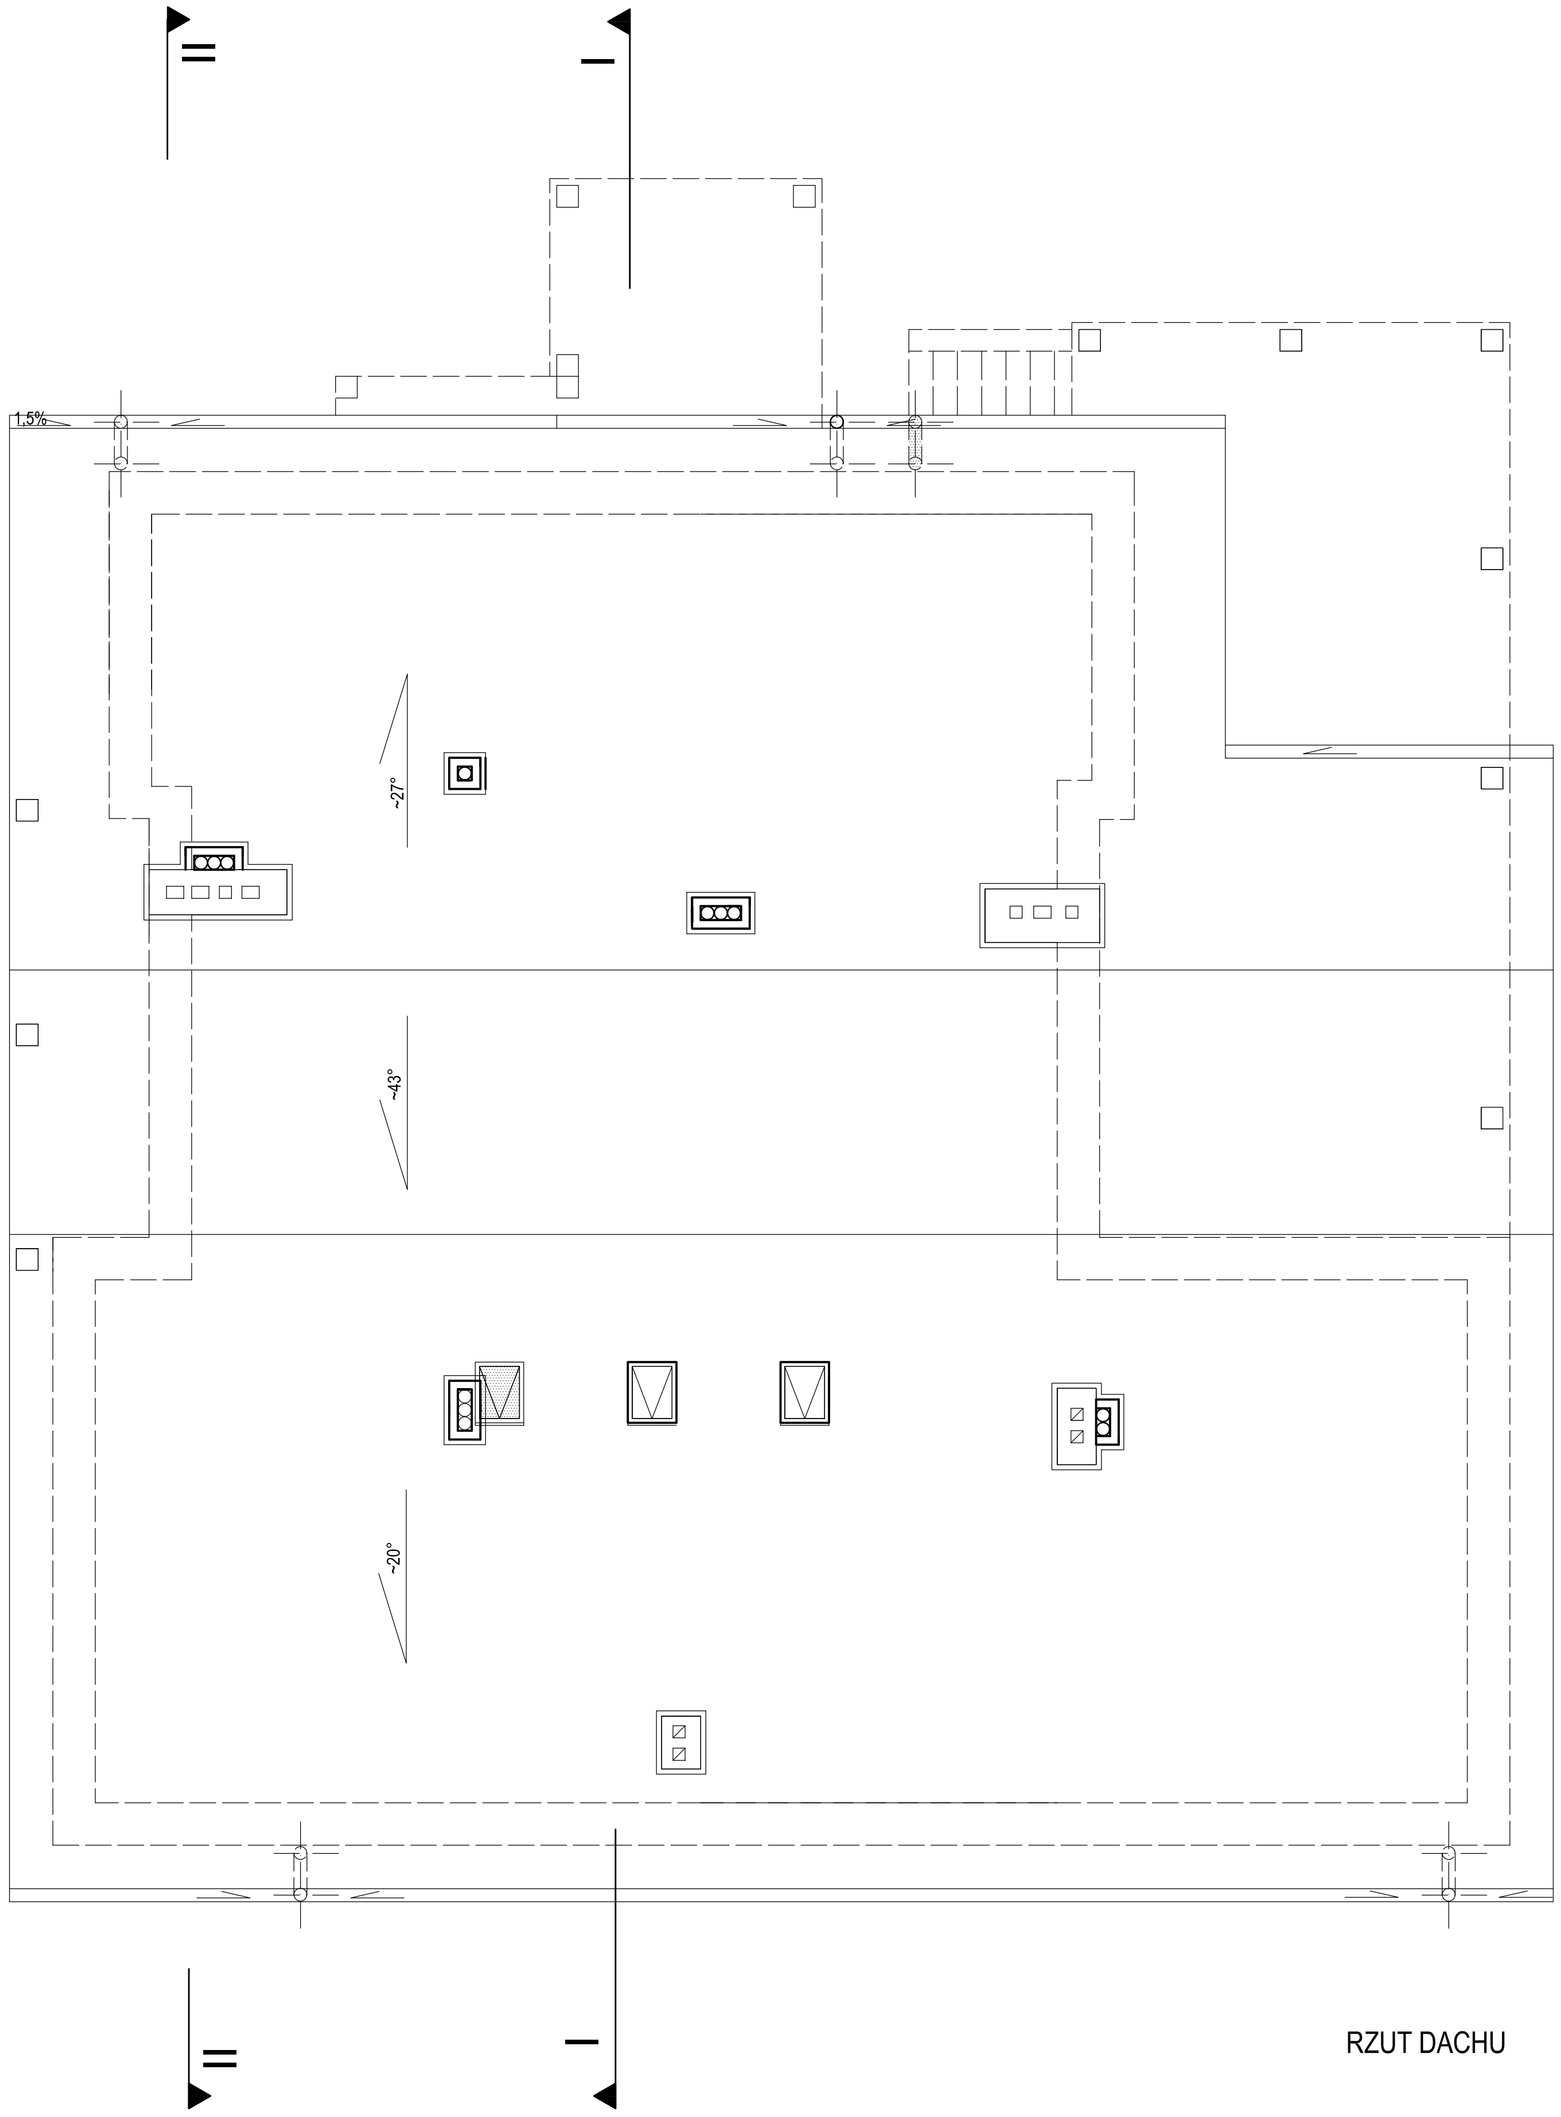

ŚCIANY ISTNIEJĄCE

ŚCIANY DO WYBURZENIA

ŚCIANY PROJEKTOWANE Z CEGŁY

ŚCIANY PROJEKTOWANE Z PŁYT G-K

RZUT DACHU

	INWESTOR / ADRES OBIEKTU Miejski Ośrodek Pomocy Społecznej w Gdańsku 80-865 Gdańsk ul. Marynarki Polskiej 134a adr. obiektu: 80-736 Gdańsk, ul.Modra 69B, dz. nr 53/1				
	PROJEKT Adaptacja budynku mieszkalnego jednorodzinnego na potrzeby MOPS Placówka opiekuńczo-wychowawcza całodobowa dla dzieci				
	RYSUNEK **Rzut dachu**			SKALA **1:50**	NR RYS. **15**
PRACOWNIA PROJEKTOWO-USŁUGOWA **"KANELA"** 80-207 BANINO UL. DEBOWA 18 83-330 ŻUKOWO, UL. KOŚCIERSKA 9 tel. (0 58) 684-85-87, fax (0 58) 684-85-83 tel. kom. 0 603 22 39 78 www.sepa.gda.pl e-mail: biura@sepa.gda.pl	PROJEKTANT mgr inż. arch. ELŻBIETA KLIEM	spec.ds.rozc ARCH.	NR UPR. POIA-0221 139/GdSN	DATA 11.2007	PODPIS
	SPRAWDZAJĄCY mgr inż. arch. BOGUSŁAW MARKIEWICZ	spec.ds.rozc ARCH.	NR UPR. 379/94/OL	DATA 11.2007	PODPIS
	PROJEKTANT mgr inż. DANUTA RAK	spec.ds.rozc KONSTR.	NR UPR. 5509/Gd/93	DATA 11.2007	PODPIS
	SPRAWDZAJĄCY mgr inż. WALENTY RAK	spec.ds.rozc KONSTR.	NR UPR. z.ar. 362 3210/52	DATA 11.2007	PODPIS