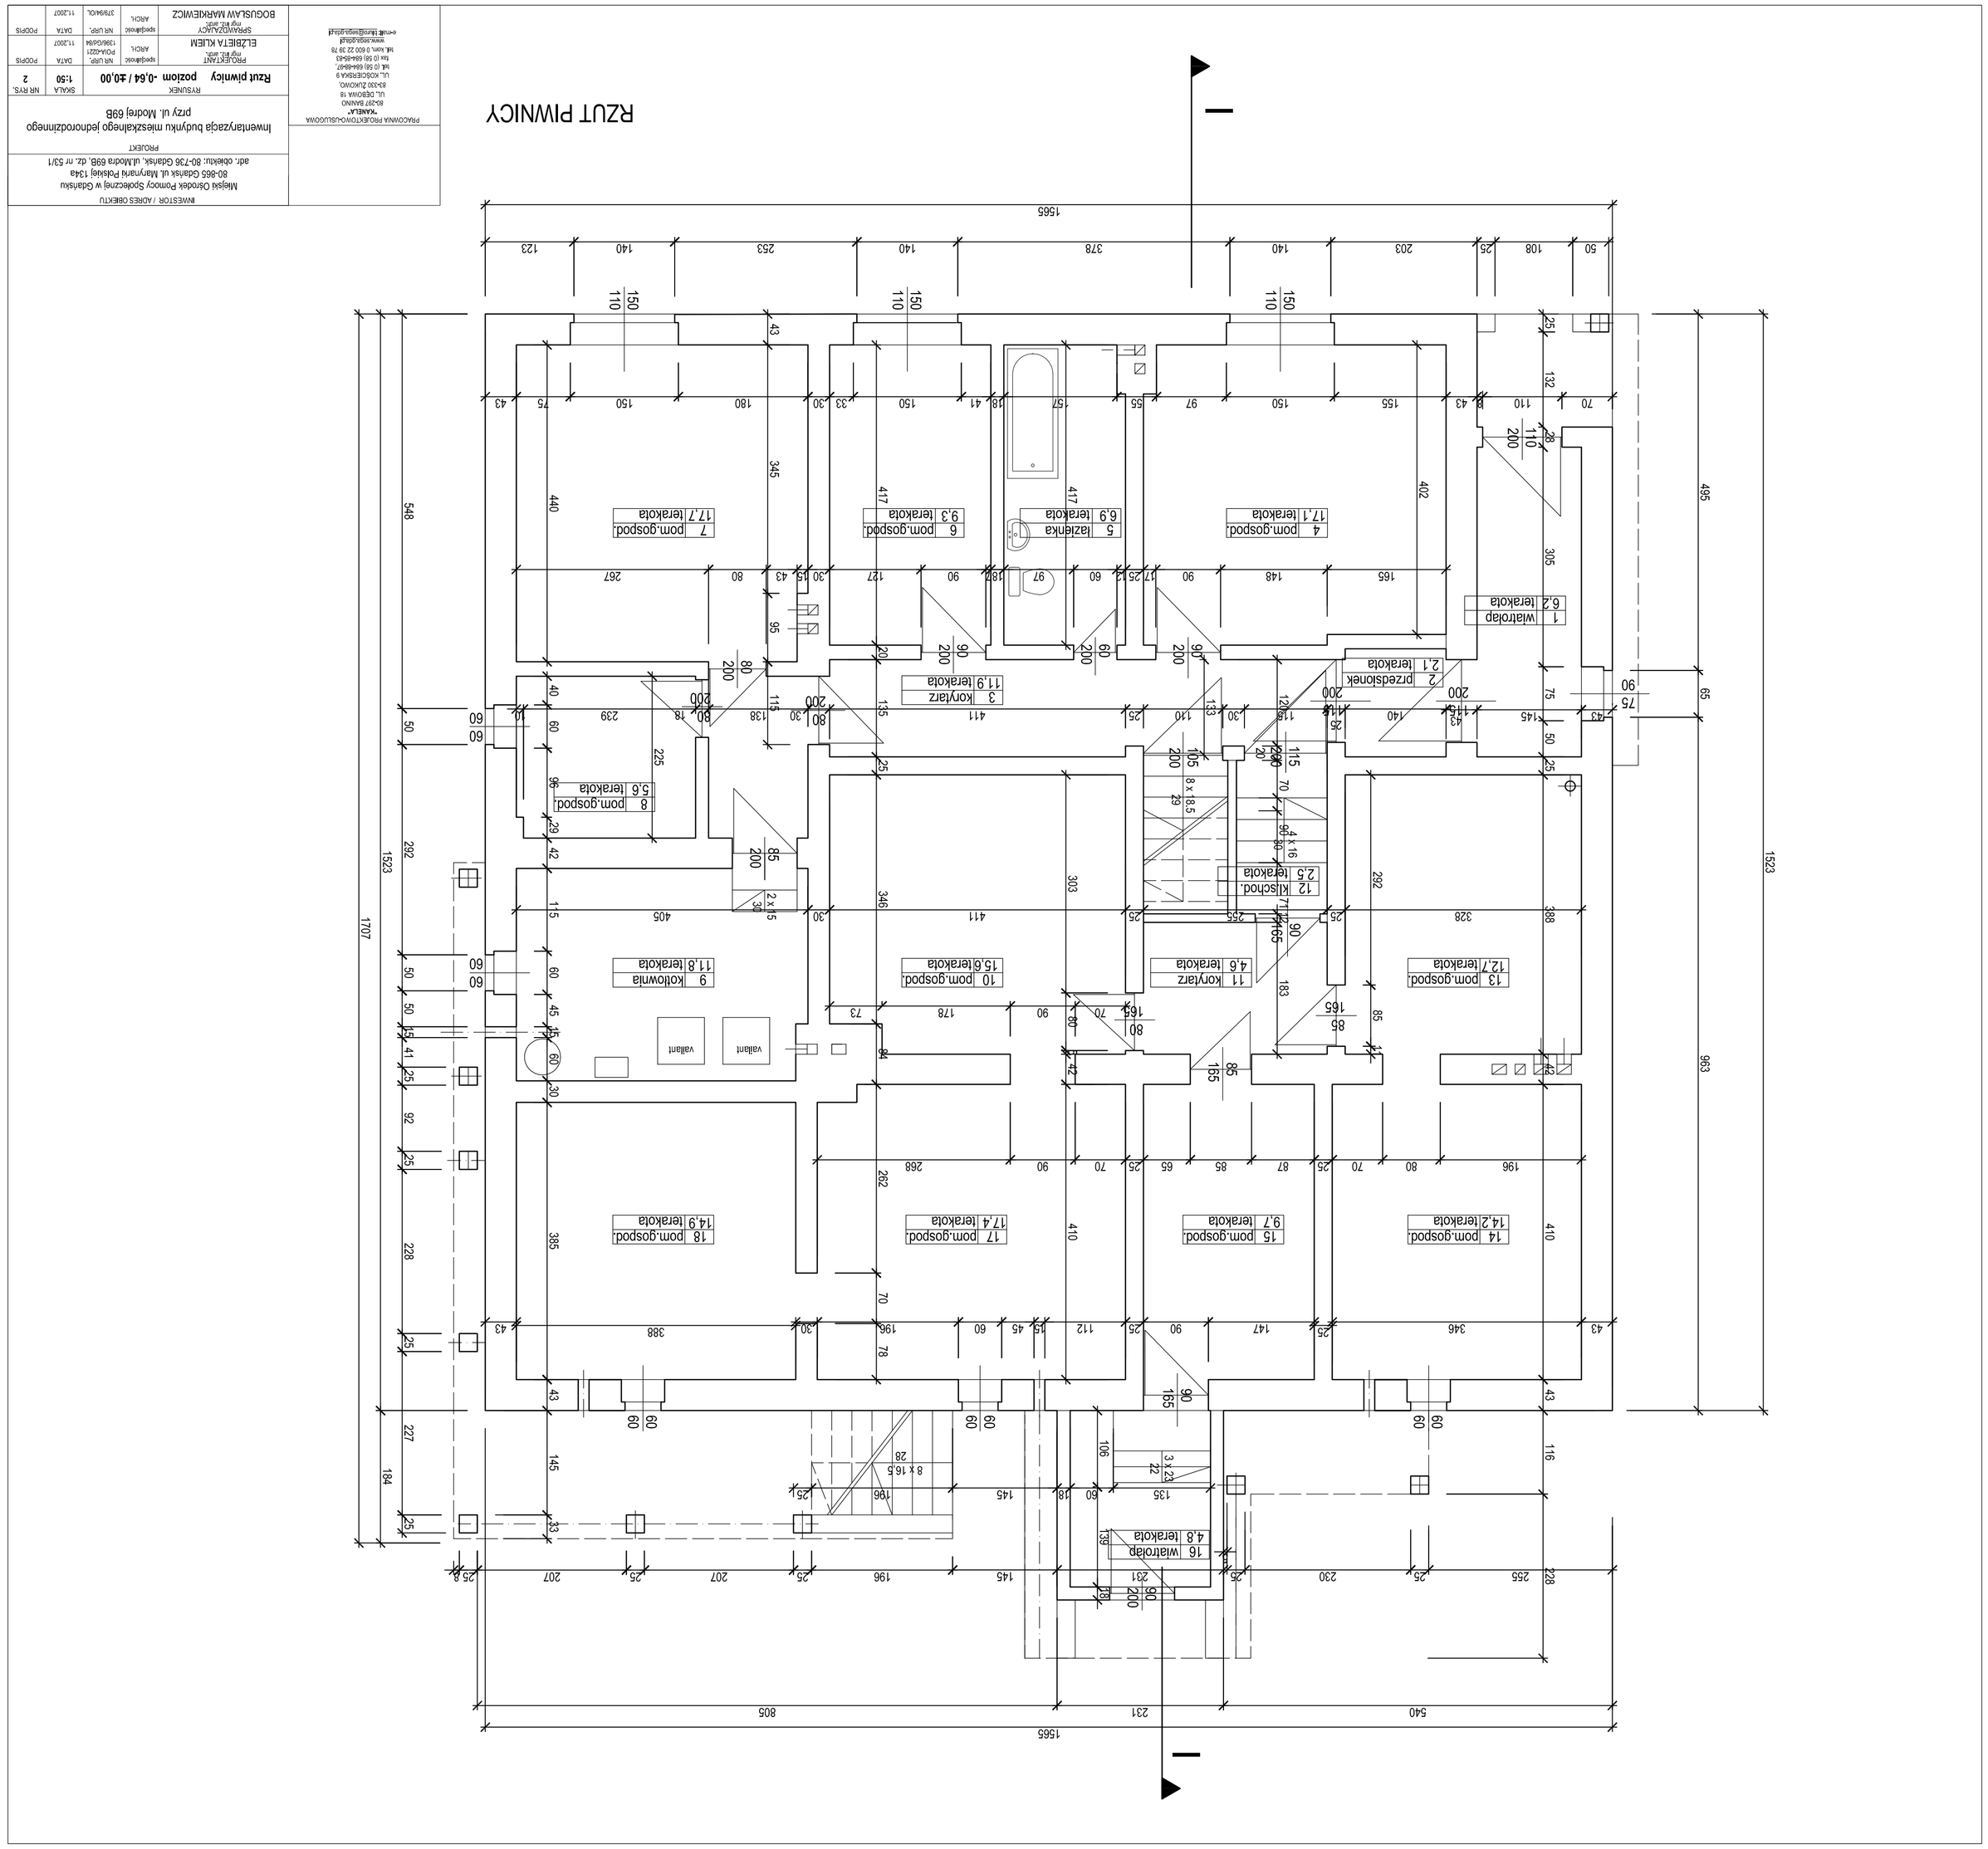

INWESTOR / ADRES OBIEKTU

Miejski Ośrodek Pomocy Społecznej w Gdańsku
80-865 Gdańsk ul. Marynarki Polskiej 134a
adr. obiektu: 80-736 Gdańsk, ul.Modra 69B, dz. nr 53/1

PROJEKT

Inwentaryzacja budynku mieszkalnego jednorodzinnego
przy ul. Modrej 69B

PRACOWNIA PROJEKTOWO-USŁUGOWA
"KAMELA"
80-297 BAJKOWO
UL. DĘBOWA 18
80-330 ŻUKOWO
UL. KOŚCIUSZKA 9
tel. 0 58 684-84-07
tel. 0 58 684-84-03
tel. kom. 0 600 22 39 78
www.kamela.gdańsk.pl
e-mail: kamela@kamela.pl

RYSUNEK

Rzut piwnicy	**poziom -0,64 / 80,00**	SKALA	NR RYS.
		1:50	**2**

PROJEKTANT		NR UPR.	DATA	PODPIS
ELŻBIETA KLIEM		PO/A-0221	11.2007
SPRAWDZAJĄCY		NR UPR.	DATA	PODPIS
BOGUSŁAW MARKIEWICZ		1396/0/84	11.2007