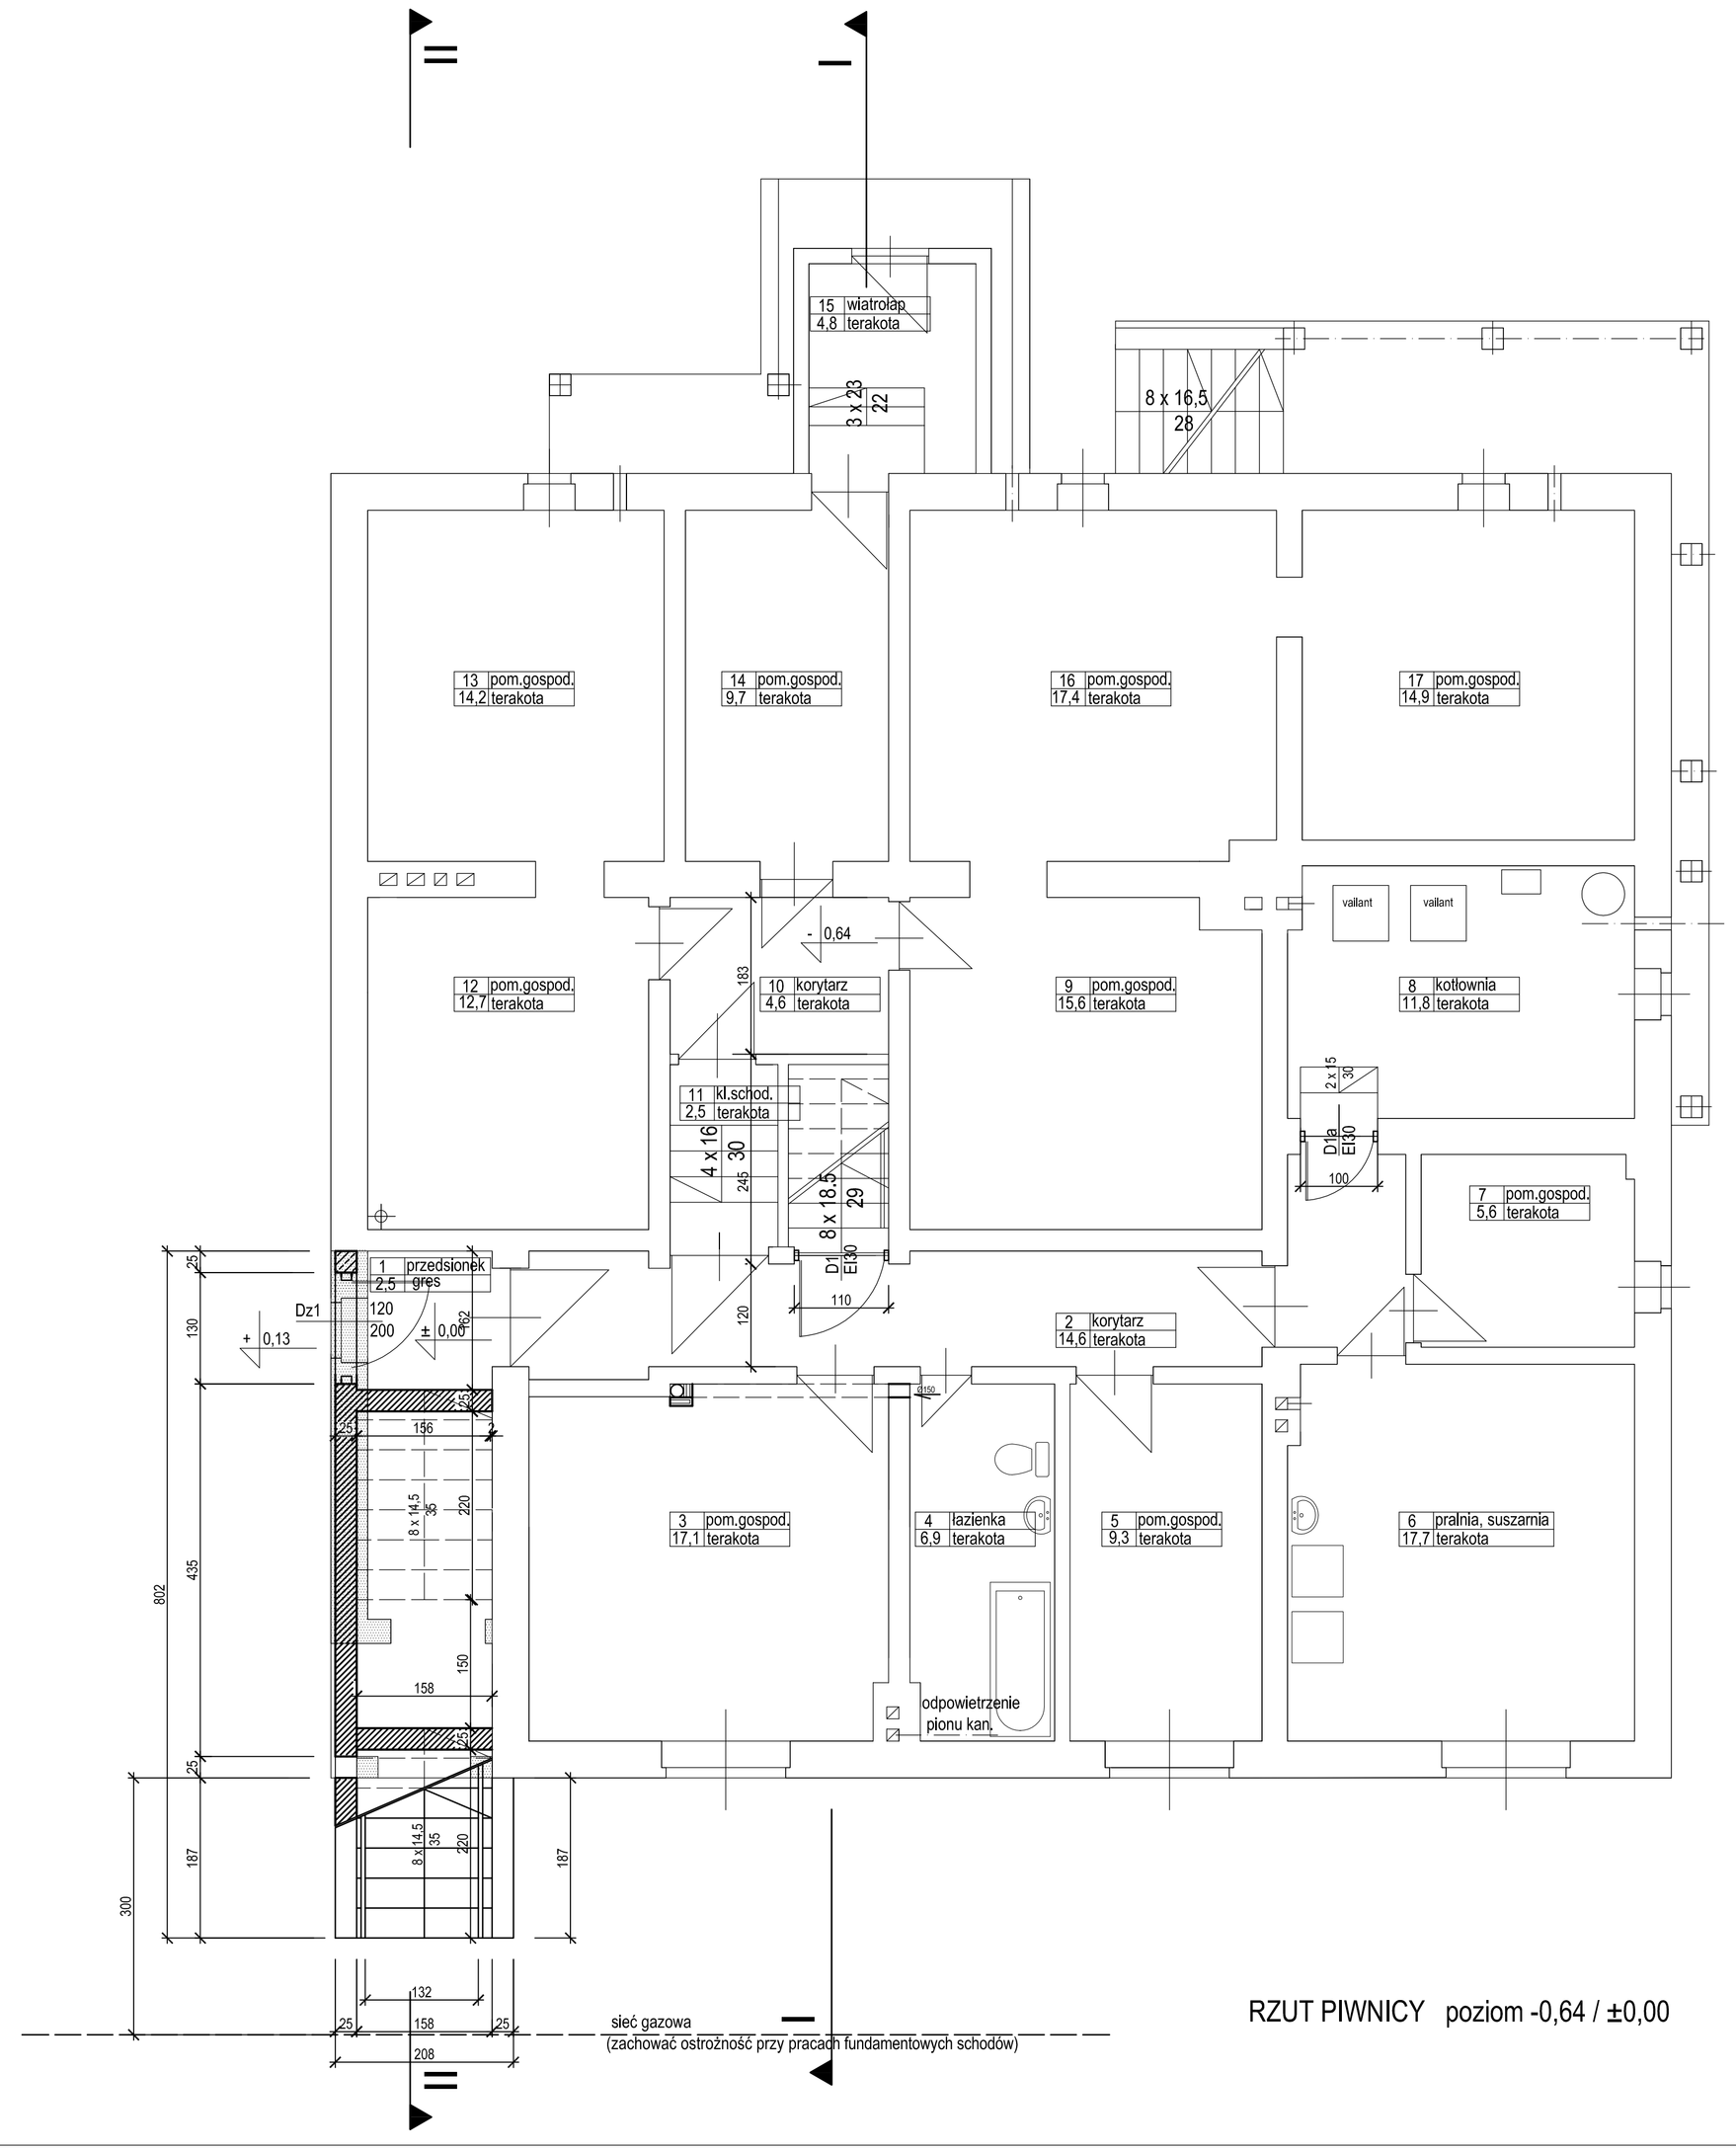


ŚCIANY ISTNIEJĄCE

ŚCIANY DO WYBURZENIA

ŚCIANY PROJEKTOWANE Z CEGŁY

ŚCIANY PROJEKTOWANE Z PŁYT G-K

| nr pom. | nazwa pomieszczenia | powierzchnia użytkowa m2 |
|---|---|---|
| 1 | przedsionek | 2,50 |
| 2 | korytarz | 14,60 |
| 3 | pom.gospodarcze | 17,10 |
| 4 | łazienka | 6,90 |
| 5 | pom.gospodarcze | 9,30 |
| 6 | pralnia, suszarnia | 17,70 |
| 7 | pom.gospodarcze | 5,60 |
| 8 | kotłownia | 11,80 |
| 9 | pom.gospodarcze | 15,60 |
| 10 | korytarz | 4,60 |
| 11 | kl. schodowa | 2,50 |
| 12 | pom.gospodarcze | 12,70 |
| 13 | pom.gospodarcze | 14,20 |
| 14 | pom.gospodarcze | 9,70 |
| 15 | wiatrołap | 4,80 |
| 16 | pom.gospodarcze | 17,40 |
| 17 | pom.gospodarcze | 14,90 |
| razem | | 181,90 |

# RZUT PIWNICY poziom -0,64 / ±0,00


PRACOWNIA PROJEKTOWO-USŁUGOWA
"KANELA"
80-297 BANINO
UL. DĘBOWA 16
83-330 ŻUKOWO,
UL. KOŚCIERSKA 9
tel. (0 58) 684-89-87,
fax (0 58) 684-85-83
tel. kom. 0 609 22 39 78
www.vega.gda.pl
e-mail: tikum@vega.gda.pl


INWESTOR / ADRES OBIEKTU

Miejski Ośrodek Pomocy Społecznej w Gdańsku
80-865 Gdańsk ul. Marynarki Polskiej 134a
adr. obiektu: 80-736 Gdańsk, ul.Modra 69B, dz. nr 53/1

PROJEKT

Adaptacja budynku mieszkalnego jednorodzinnego na potrzeby MOPS
Placówka opiekuńczo-wychowawcza całodobowa dla dzieci

RYSUNEK: **Rzut piwnicy poziom -0,64 / ±0,00** | SKALA: **1:50** | NR RYS.: **11**

| | | | | | |
|---|---|---|---|---|---|
| PROJEKTANT mgr inż. arch. ELŻBIETA KLIEM | specjalność ARCH. | NR UPR. POA-0221 1396/Gd/94 | DATA 11.2007 | PODPIS | |
| SPRAWDZAJĄCY mgr inż. arch. BOGUSŁAW MARKIEWICZ | specjalność ARCH. | NR UPR. 379/94/OL | DATA 11.2007 | PODPIS | |
| PROJEKTANT mgr inż. DANUTA RAK | specjalność KONSTR. | NR UPR. 5539/Gd/93 | DATA 11.2007 | PODPIS | |
| SPRAWDZAJĄCY mgr inż. WALENTY RAK | specjalność KONSTR. | NR UPR. z art. 362 32/10/58 | DATA 11.2007 | PODPIS | |