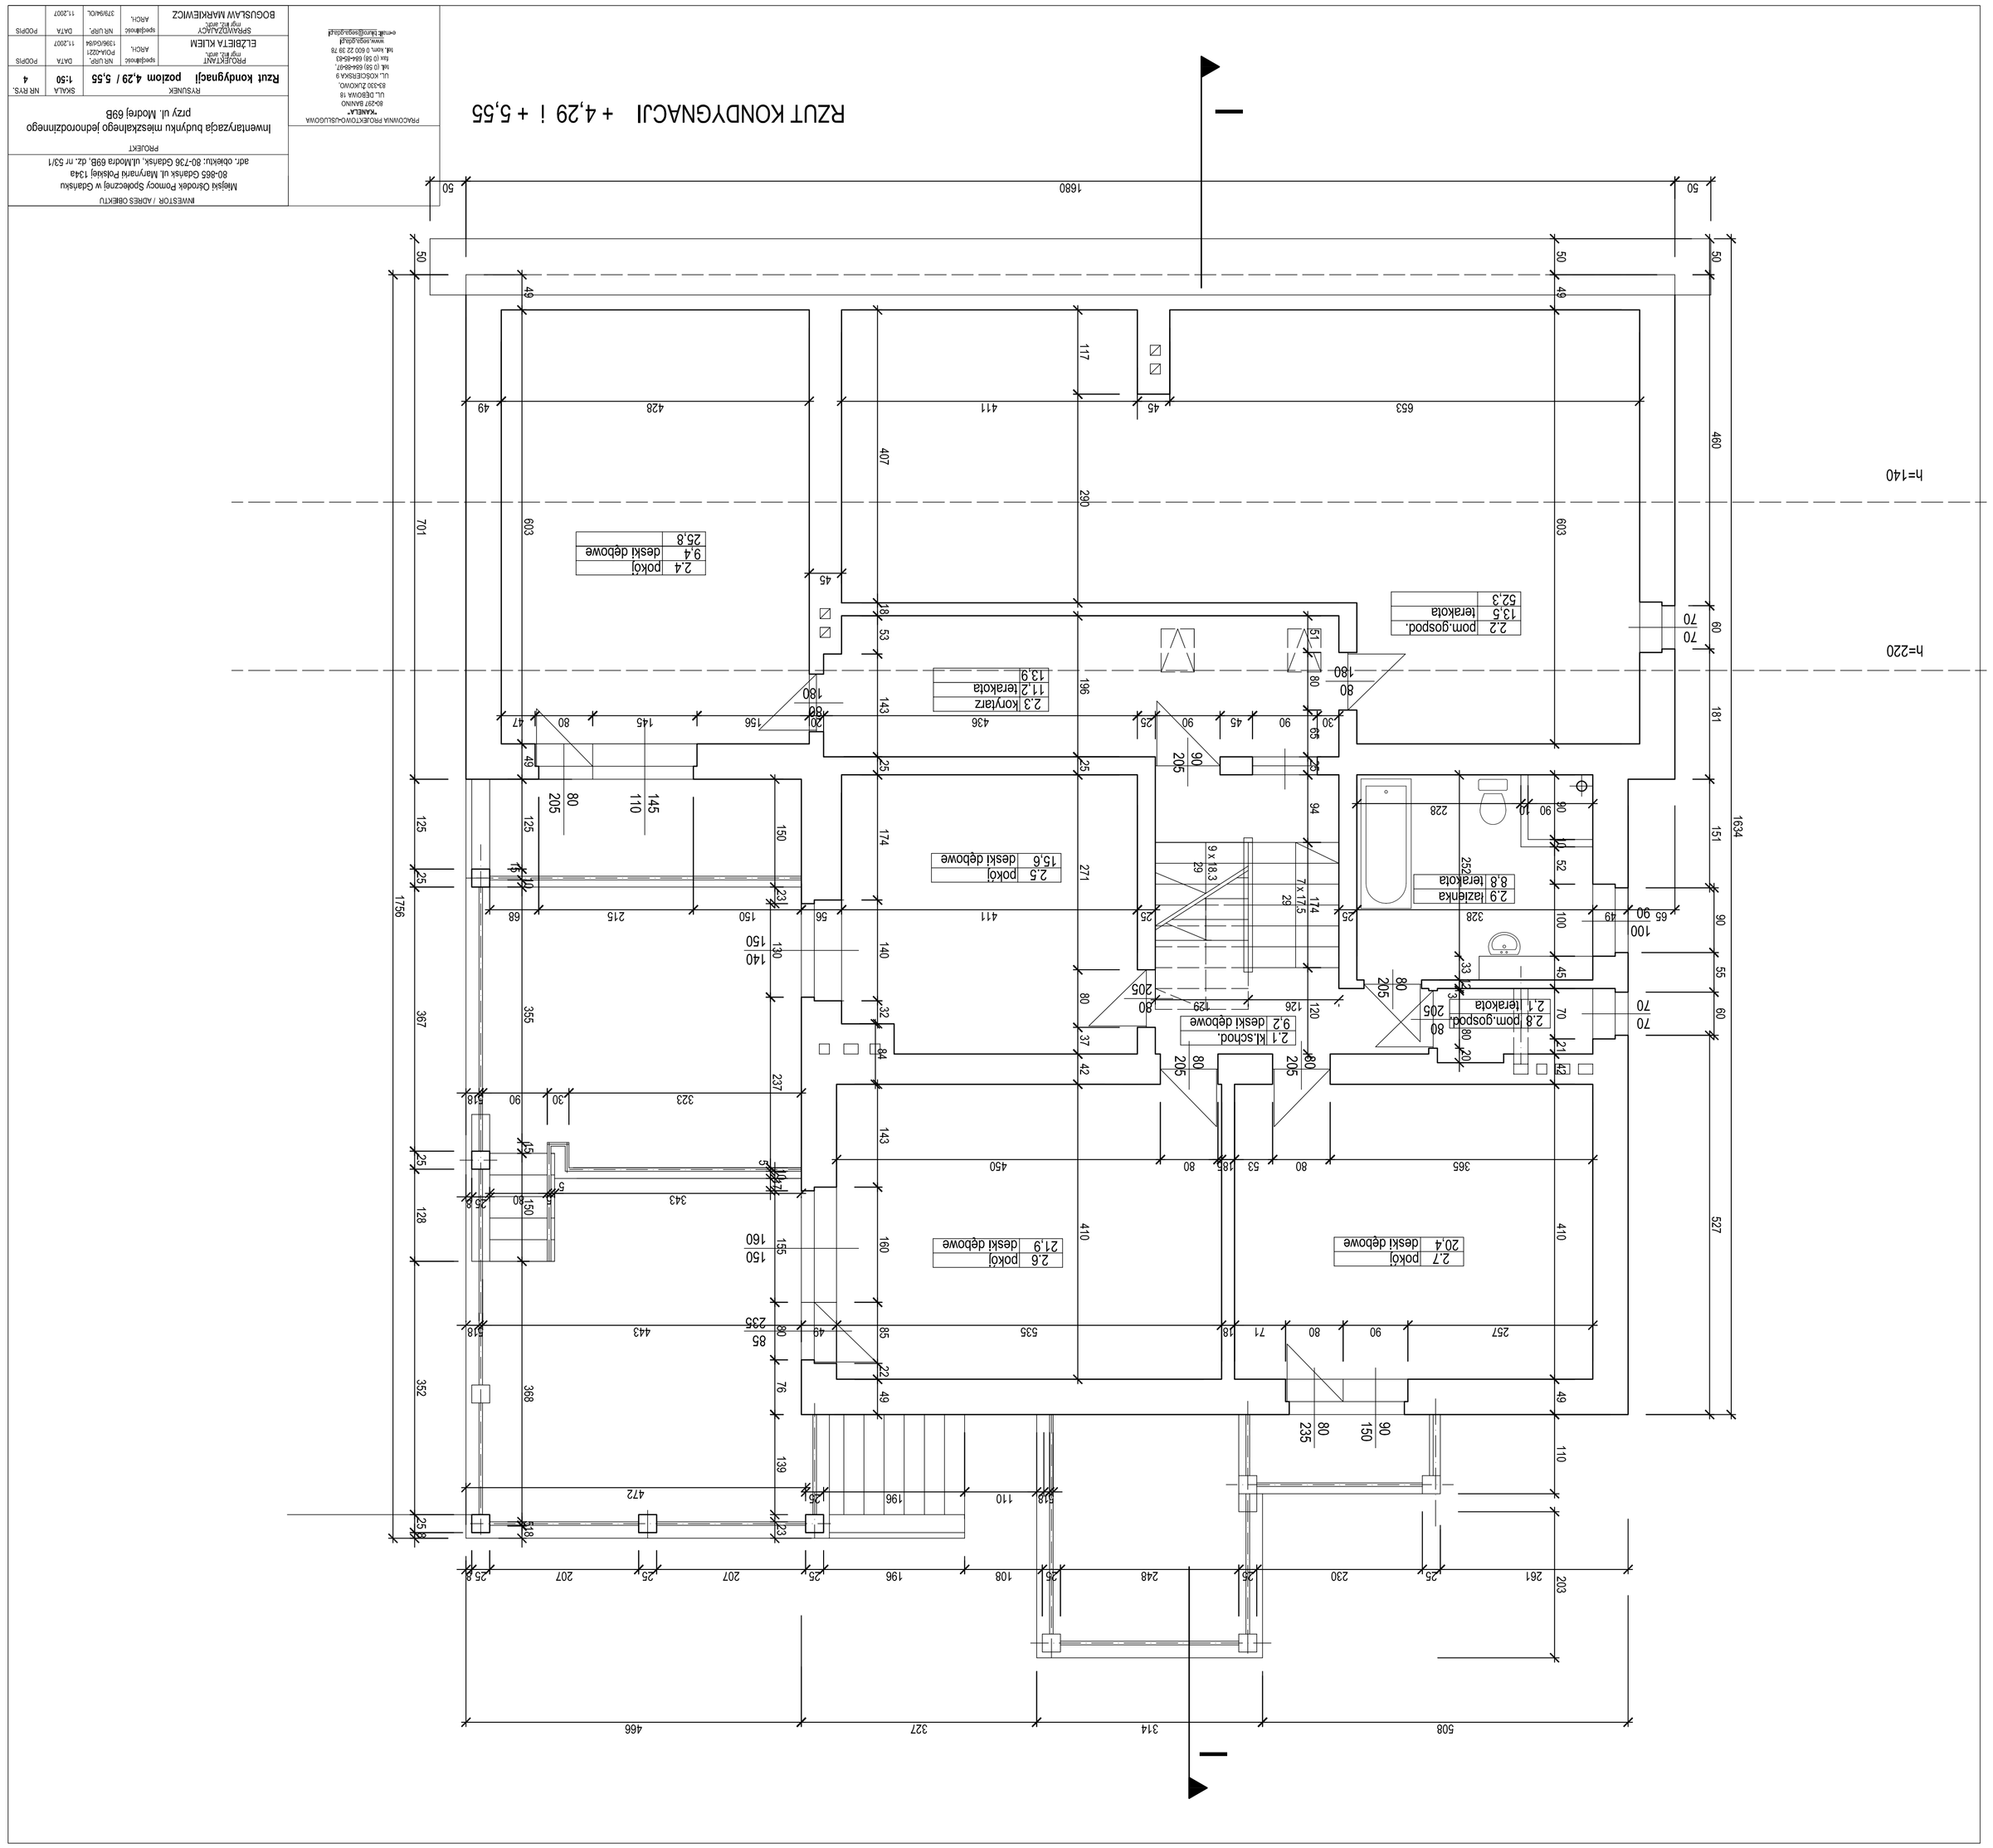

INWESTOR / ADRES OBIEKTU
Miejski Ośrodek Pomocy Społecznej w Gdańsku
80-865 Gdańsk ul. Marynarki Polskiej 134a
adr. obiektu: 80-736 Gdańsk, ul.Modra 698, dz. nr 5/1

PROJEKT
Inwentaryzacja budynku mieszkalnego jednorodzinnego
przy ul. Modrej 698

RYSUNEK
Rzut kondygnacji poziom 4,29 / 5,55

PROJEKTANT		NR UPR.	DATA
ELŻBIETA KLIEM		POMA/0221	
SPRAWDZAJĄCY		NR UPR.	DATA
BOGUSŁAW MARKIEWICZ		1396/0464	11.2007

SKALA	1:50	NR RYS.	4
PODPIS			