INWESTOR / ADRES OBIEKTU

Miejski Ośrodek Pomocy Społecznej w Gdańsku
80-865 Gdańsk ul. Marynarki Polskiej 134a
adr. obiektu: 80-736 Gdańsk, ul.Modra 68B, dz. nr 53/1

PROJEKT

Inwentaryzacja budynku mieszkalnego jednorodzinnego
przy ul. Modrej 68B

RYSUNEK

Rzut kondygnacji poziom 7,20

SKALA	NR RYS.
1:50	5

PROJEKTANT	NR UPR.	PODPIS
Tomasz Jach	PDK/4/2021	

SPRAWDZAŁ/A/CY	NR UPR.	DATA	PODPIS
EŁŻBIETA KLIEM	ARCH.	11.2007	

BOGUSŁAW MARADEMCZ	ARCH.	378/96/OL	11.2007

PRZEDSIĘBIORSTWO PROJEKTOWO-USŁUGOWE
"HABITAT"
80-297 GDAŃSK
UL. DŁUGOWIEJSKA 19
TEL. 0 603 22 29 79
TEL./FAX 0 58 554 65 63
TEL. 0 58 554 65 62
WWW.HABITAT.GDA.PL
E-MAIL: HABITAT@HABITAT.GDA.PL
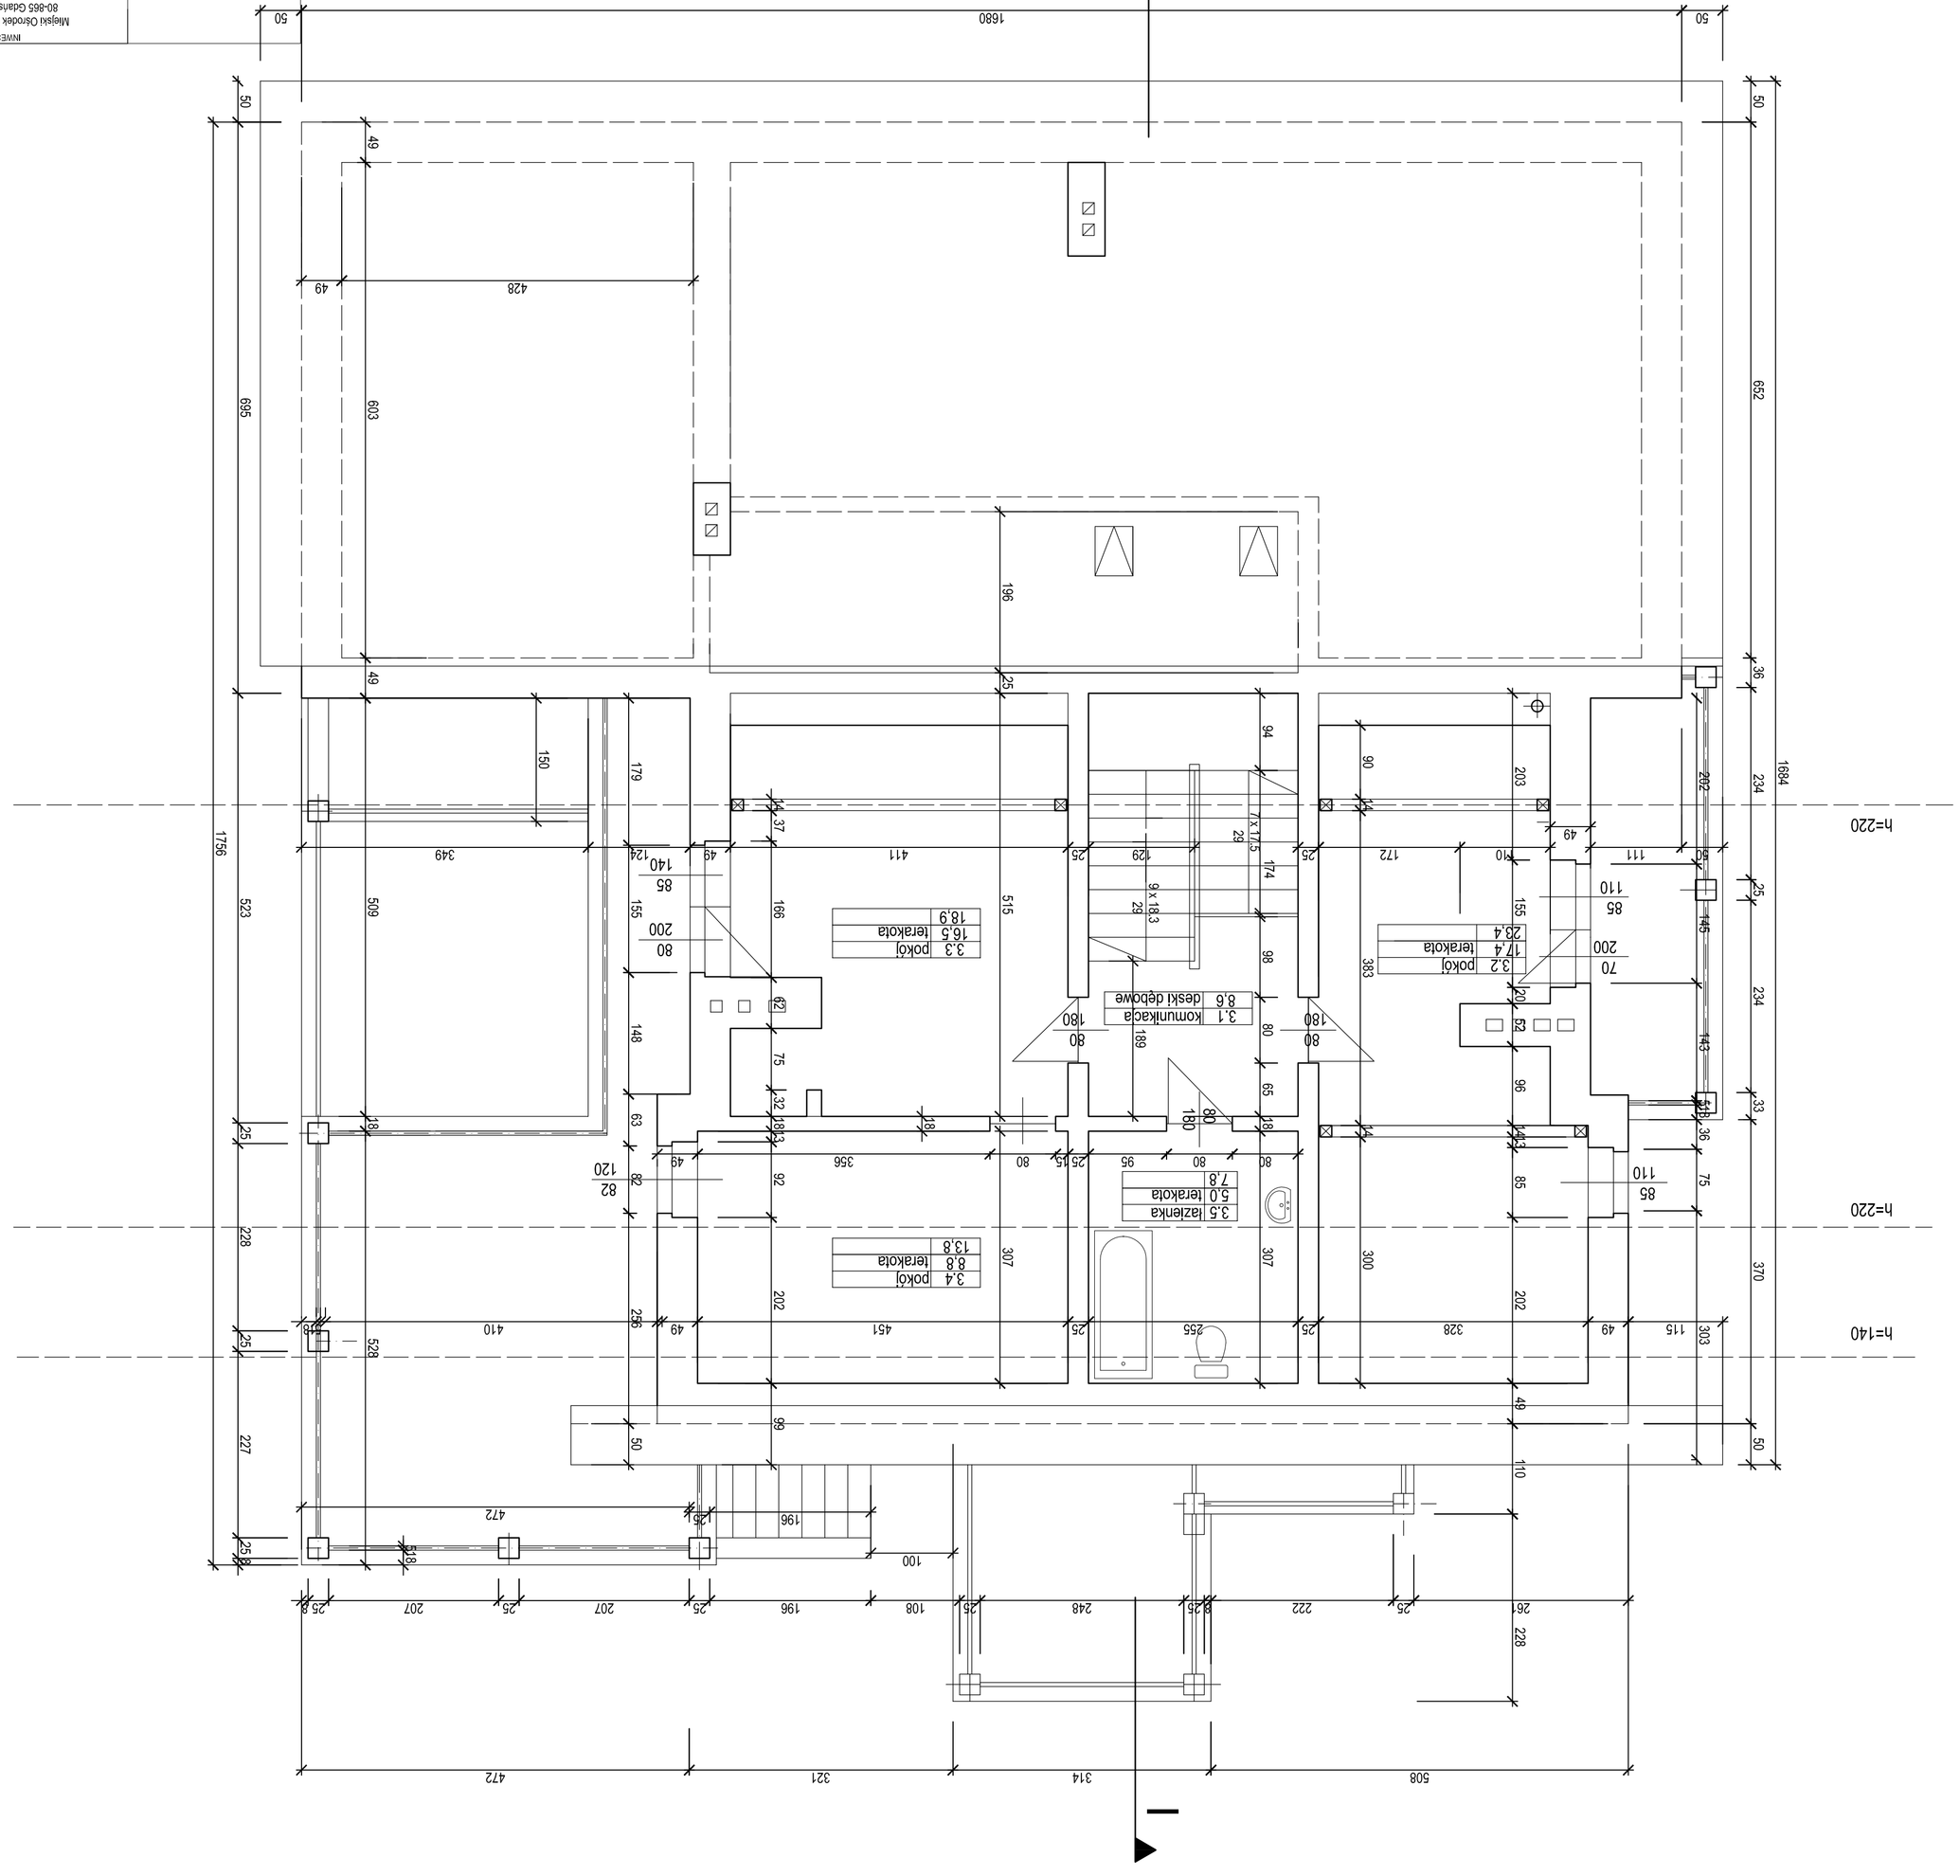
RZUT KONDYGNACJI +7,20