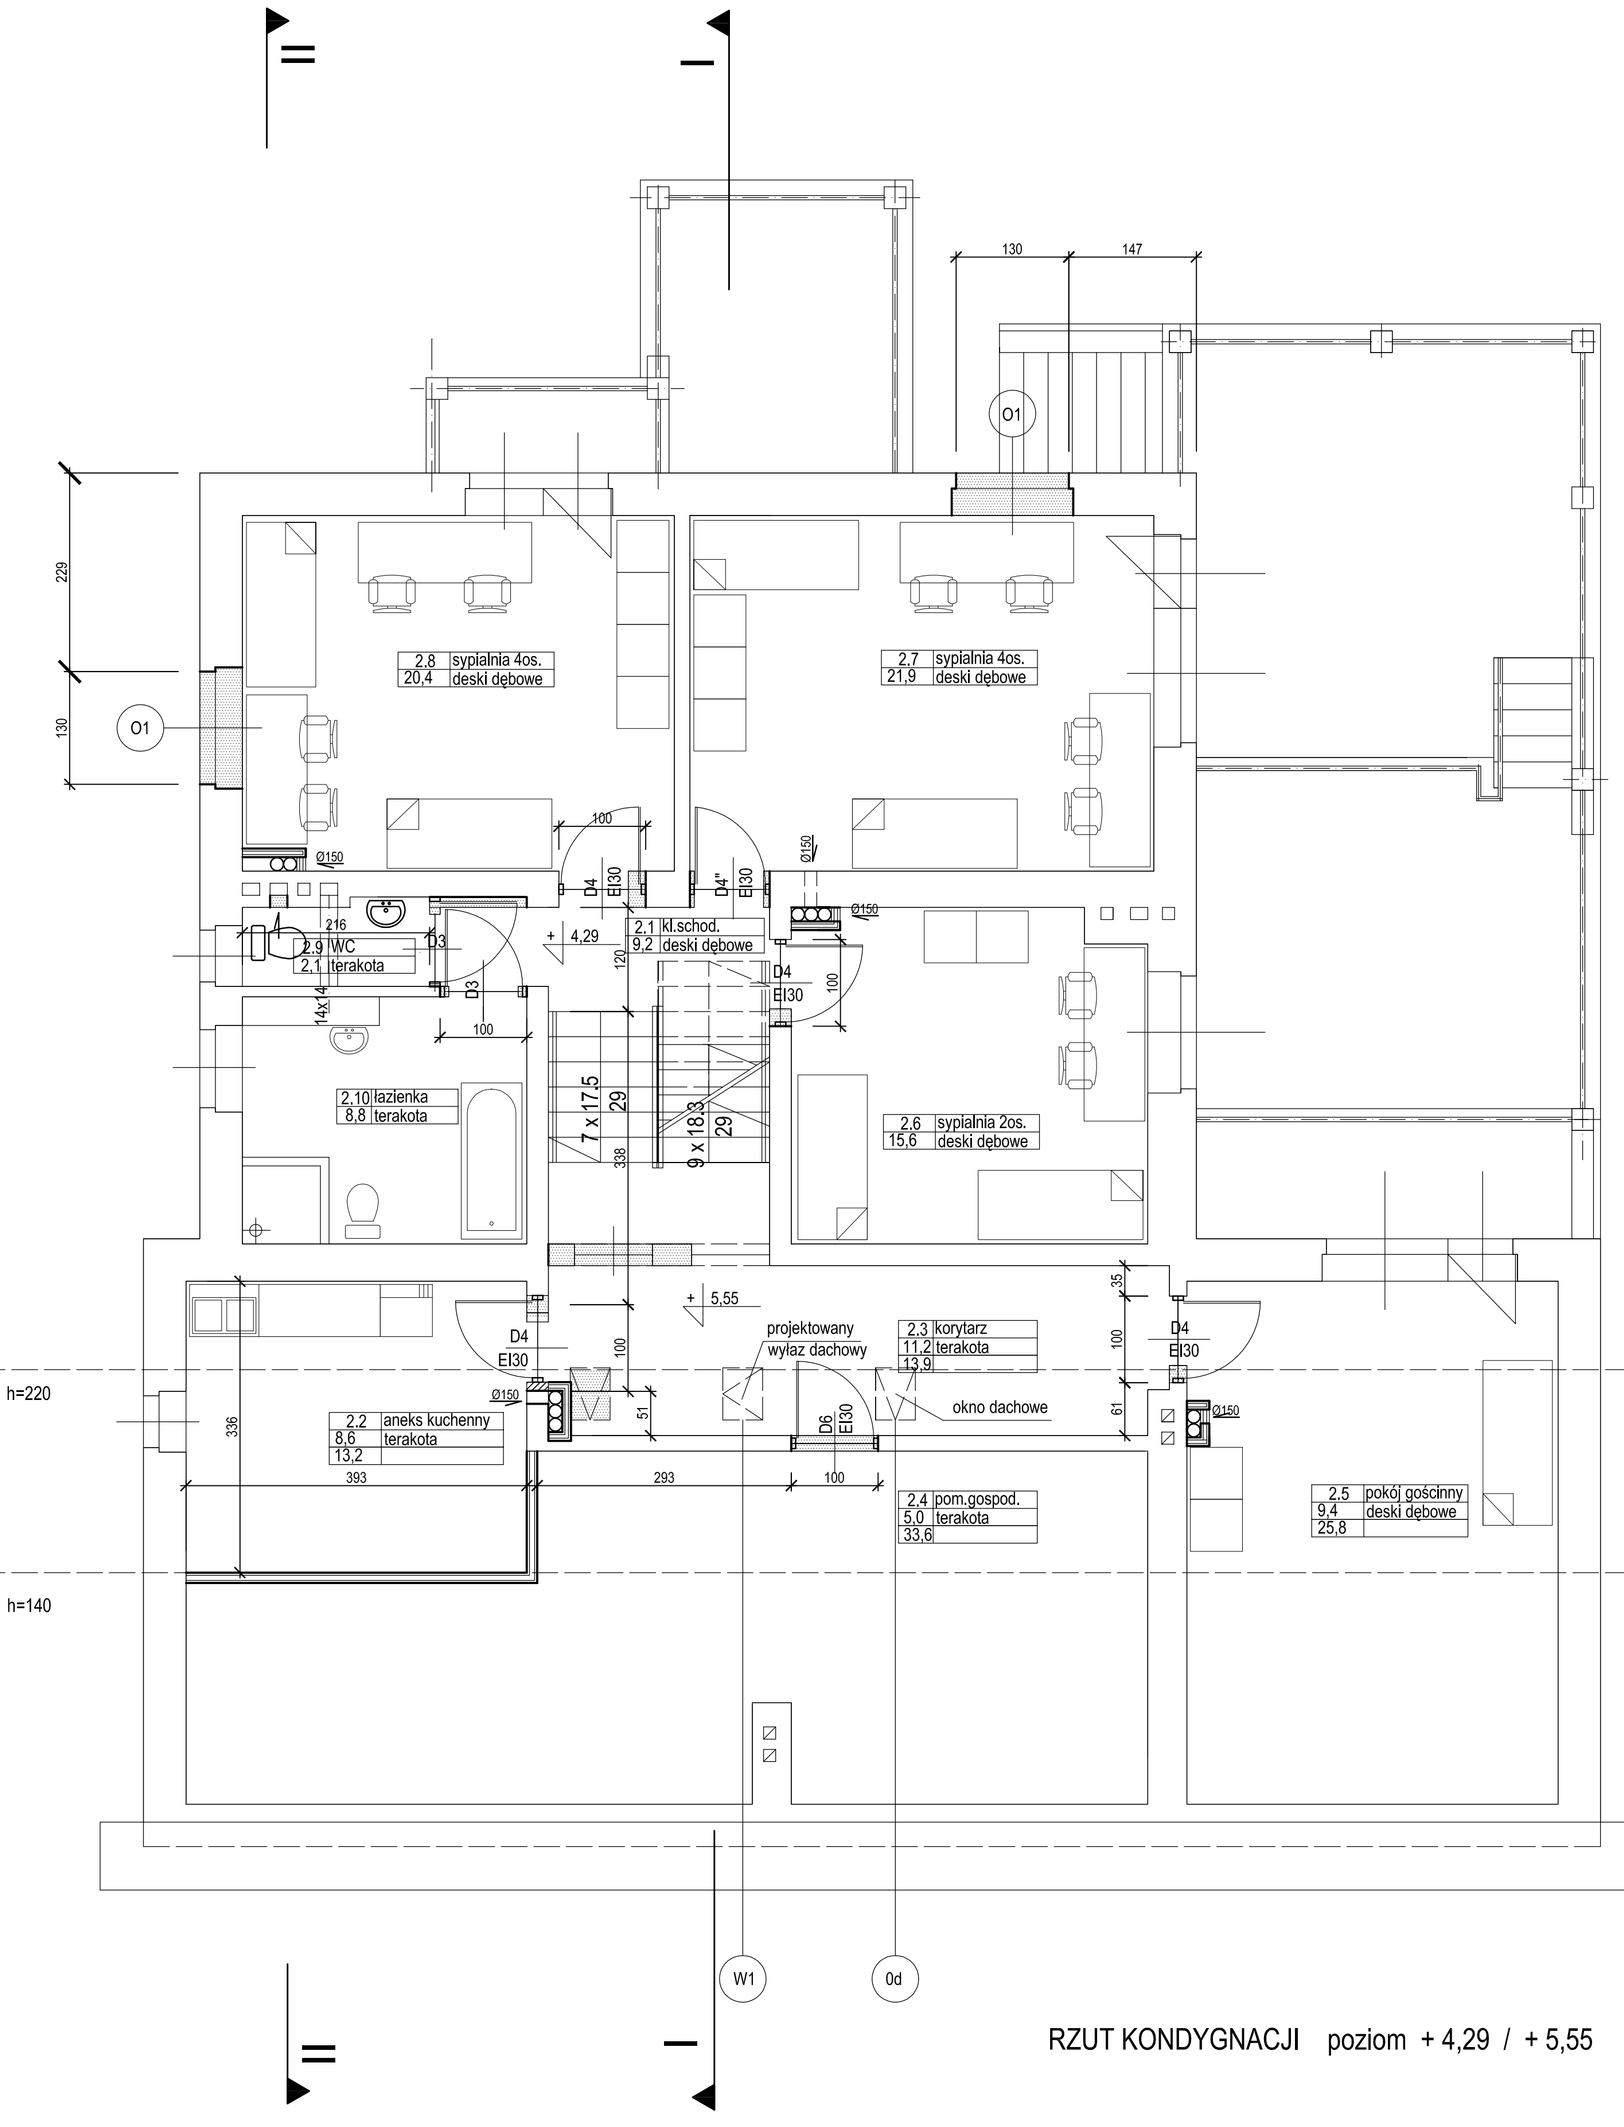

ŚCIANY ISTNIEJĄCE

ŚCIANY DO WYBURZENIA

ŚCIANY PROJEKTOWANE Z CEGŁY

ŚCIANY PROJEKTOWANE Z PŁYT G-K

nr pom.	nazwa pomieszczenia	powierzchnia użytkowa m2
2.1	kl. schodowa	9,20
2.2	aneks kuchenny	8,60
2.3	korytarz	11,20
2.4	pomieszczenie gospodarcze	5,00
2.5	pokój gościnny	9,40
2.6	sypialnia	15,60
2.7	sypialnia	21,90
2.8	sypialnia	20,40
2.9	WC	2,10
2.10	łazienka	8,80
razem		112,20

RZUT KONDYGNACJI poziom + 4,29 / + 5,55

PRACOWNIA PROJEKTOWO-USŁUGOWA
"KAMILA"
80-297 BANINO
UL. DĘBOWA 18
83-330 ŻUKOWO,
UL. KOŚCIERSKA 9
tel. (0 58) 684-65-67,
fax (0 58) 684-65-83
tel. kom. 0 600 22 39 79
www.mops.gda.pl
e-mail: tkum@mops.gda.pl

INWESTOR / ADRES OBIEKTU
Miejski Ośrodek Pomocy Społecznej w Gdańsku
80-865 Gdańsk ul. Marynarki Polskiej 134a
adr. obiektu: 80-736 Gdańsk, ul.Modra 69B, dz. nr 53/1

PROJEKT
Adaptacja budynku mieszkalnego jednorodzinnego na potrzeby MOPS
Placówka opiekuńczo-wychowawcza całodobowa dla dzieci

RYSUNEK: **Rzut kondygnacji poziom 4,29 / 5,55** | SKALA: **1:50** | NR RYS.: **13**

PROJEKTANT mgr inż. arch. ELŻBIETA KLIEM	specjalność ARCH.	NR UPR. POIA/G221 1396/Gd/94	DATA 11.2007	PODPIS	
SPRAWDZAJĄCY mgr inż. arch. BOGUSŁAW MARKIEWICZ	specjalność ARCH.	NR UPR. 379/94/OL	DATA 11.2007	PODPIS	
PROJEKTANT mgr inż. DANUTA RAK	specjalność KONSTR.	NR UPR. 5509/Gd/93	DATA 11.2007	PODPIS	
SPRAWDZAJĄCY mgr inż. WALENTY RAK	specjalność KONSTR.	NR UPR. z wł. 362 3210/88	DATA 11.2007	PODPIS	