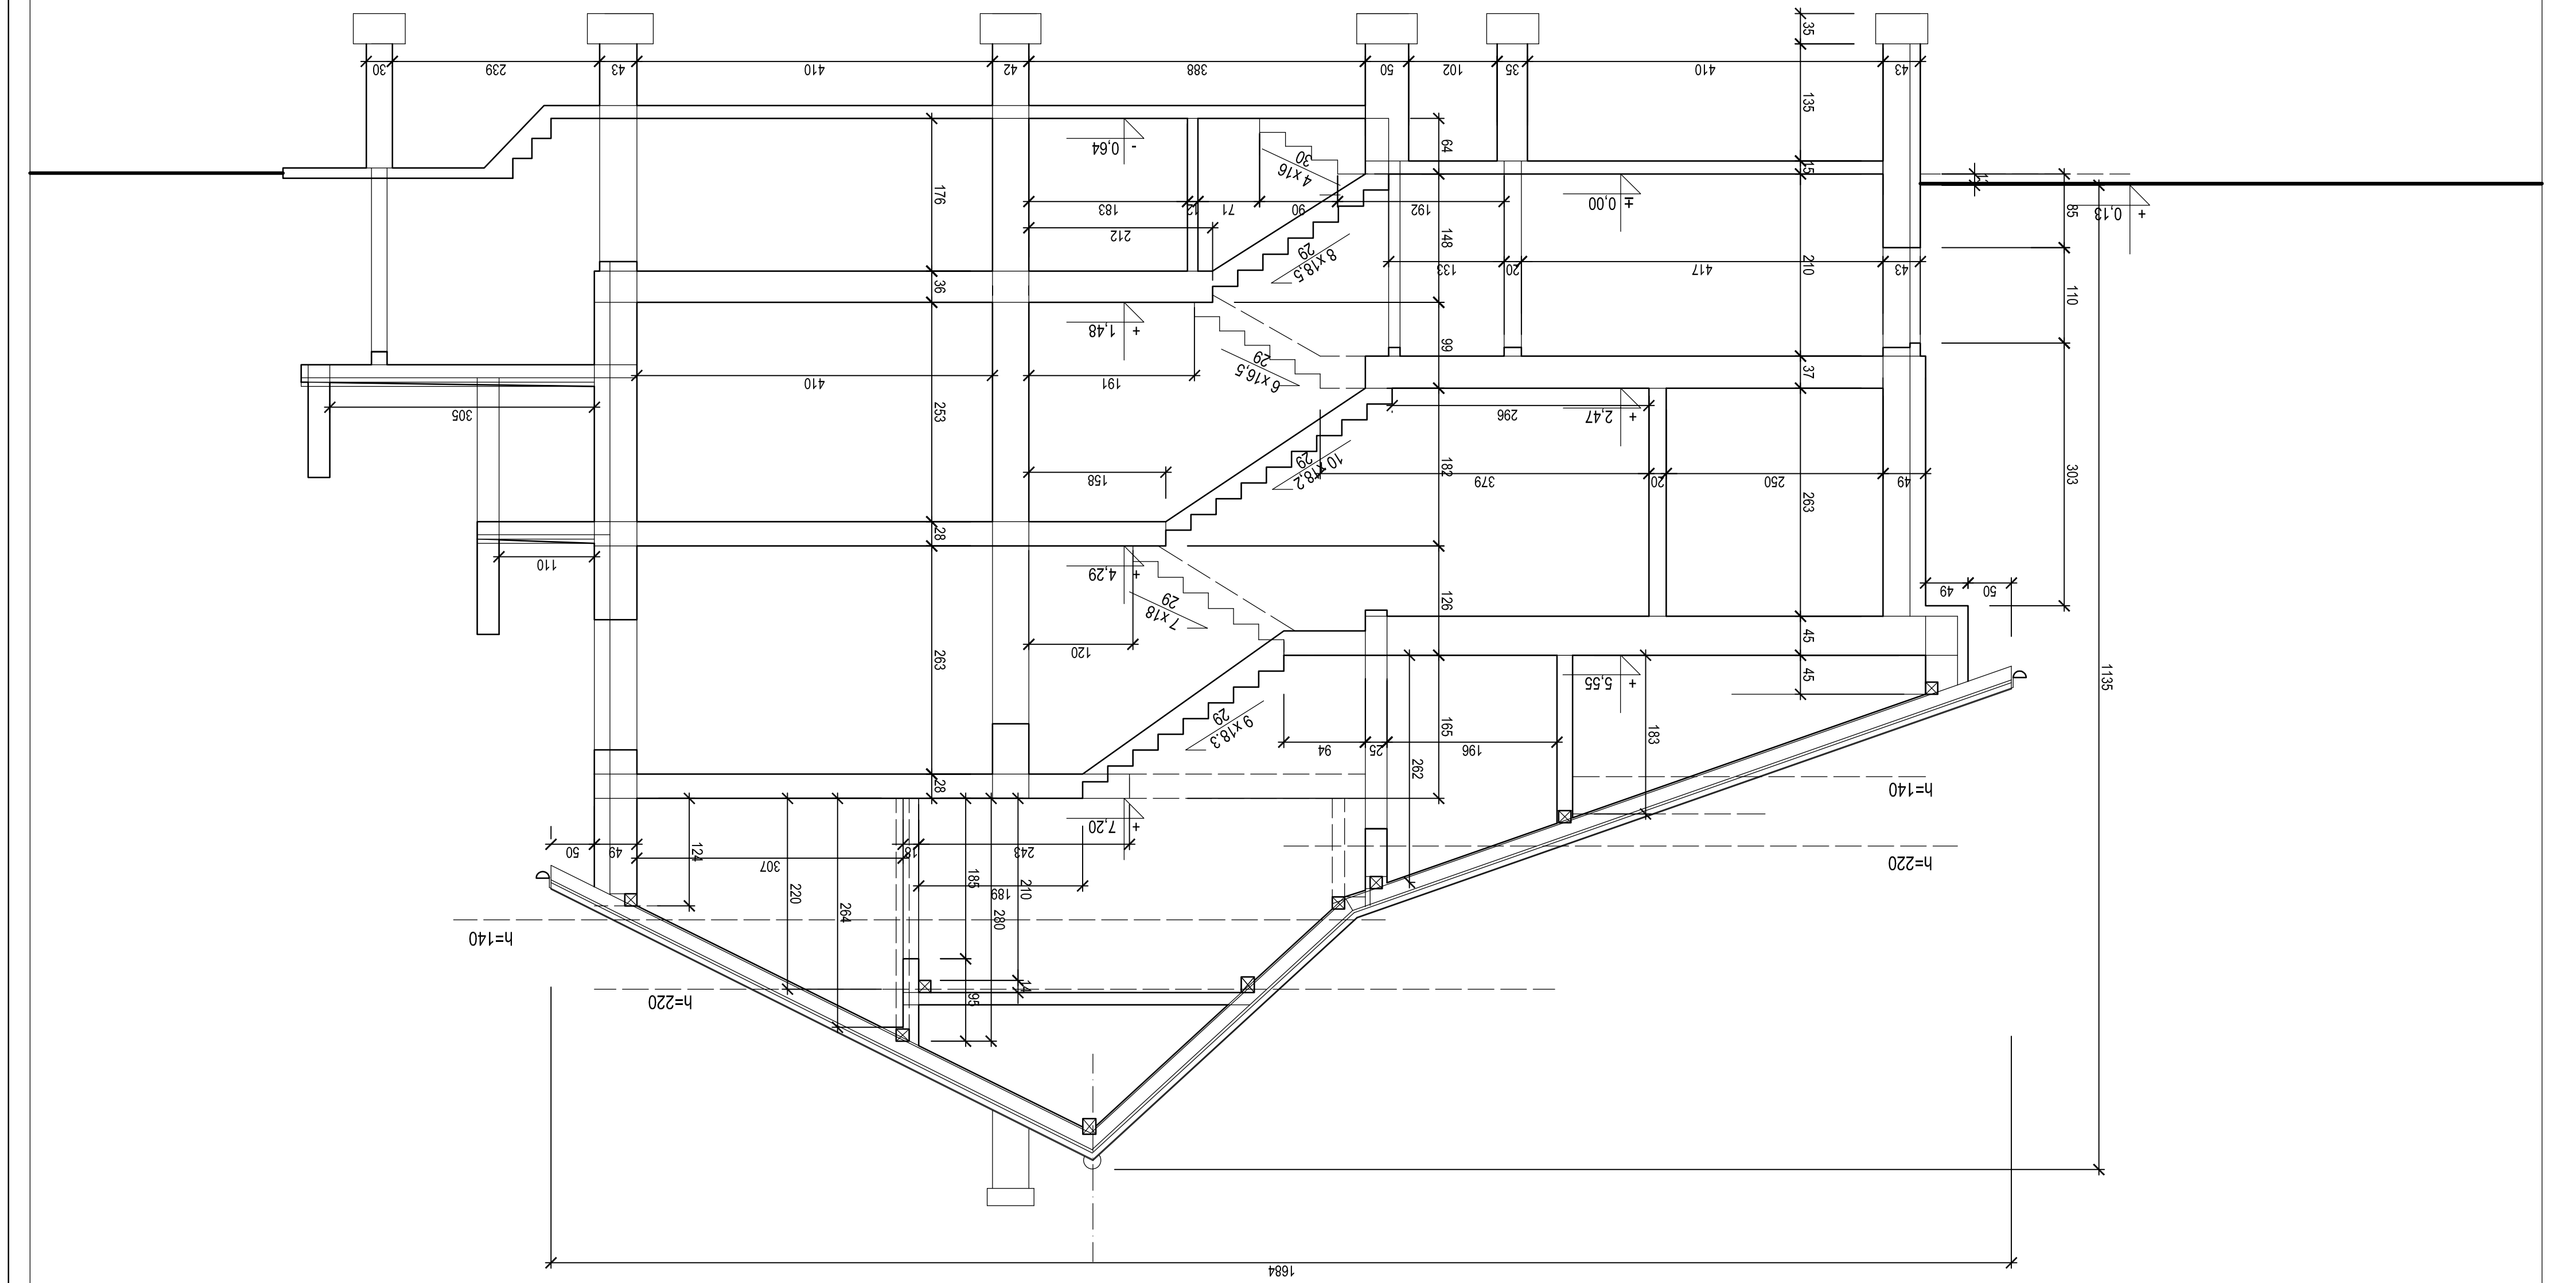

INWESTOR / ADRES OBIEKTU

Miejski Ośrodek Pomocy Społecznej w Gdańsku
80-855 Gdańsk ul. Marynarki Polskiej 134a
adr. obiektu: 80-736 Gdańsk, ul.Modrej 69B, dz. nr 53/1

PROJEKT

Inwentaryzacja budynku mieszkalnego jednorodzinnego
przy ul. Modrej 69B

RYSUNEK

Przekrój 1-1

PROJEKTANT			
ELŻBIETA KLIEM			
SPRAWDZAJĄCY			
BOGUSŁAW MARKIEWICZ			

SKALA	1:50	NR RYS.	6
DATA	11.2007	PODPIS	
DATA	11.2007	PODPIS	
DATA	27/04/04		

PRACOWNIA PROJEKTOWO-USŁUGOWA
BOGUSŁAW MARKIEWICZ
"KAMILA"
ul. DĘBOWA 18
83-330 ŻUKOWO,
ul. KOŚCIERSKA 9
tel. 0 59 664-67,
tel. 0 59 664-63
tel. kom. 0 602 22 39 78
www.kamila.gdańsk.pl
e-mail: kamila@kamila.gdańsk.pl