


# LEGENDA:

	ŚCIANY ISTNIEJĄCE
	ŚCIANY DO WYBURZENIA
	PROJEKTOWANE ŚCIANY Z CEGŁY
	PROJEKTOWANE ŚCIANY Z PŁYT G-K

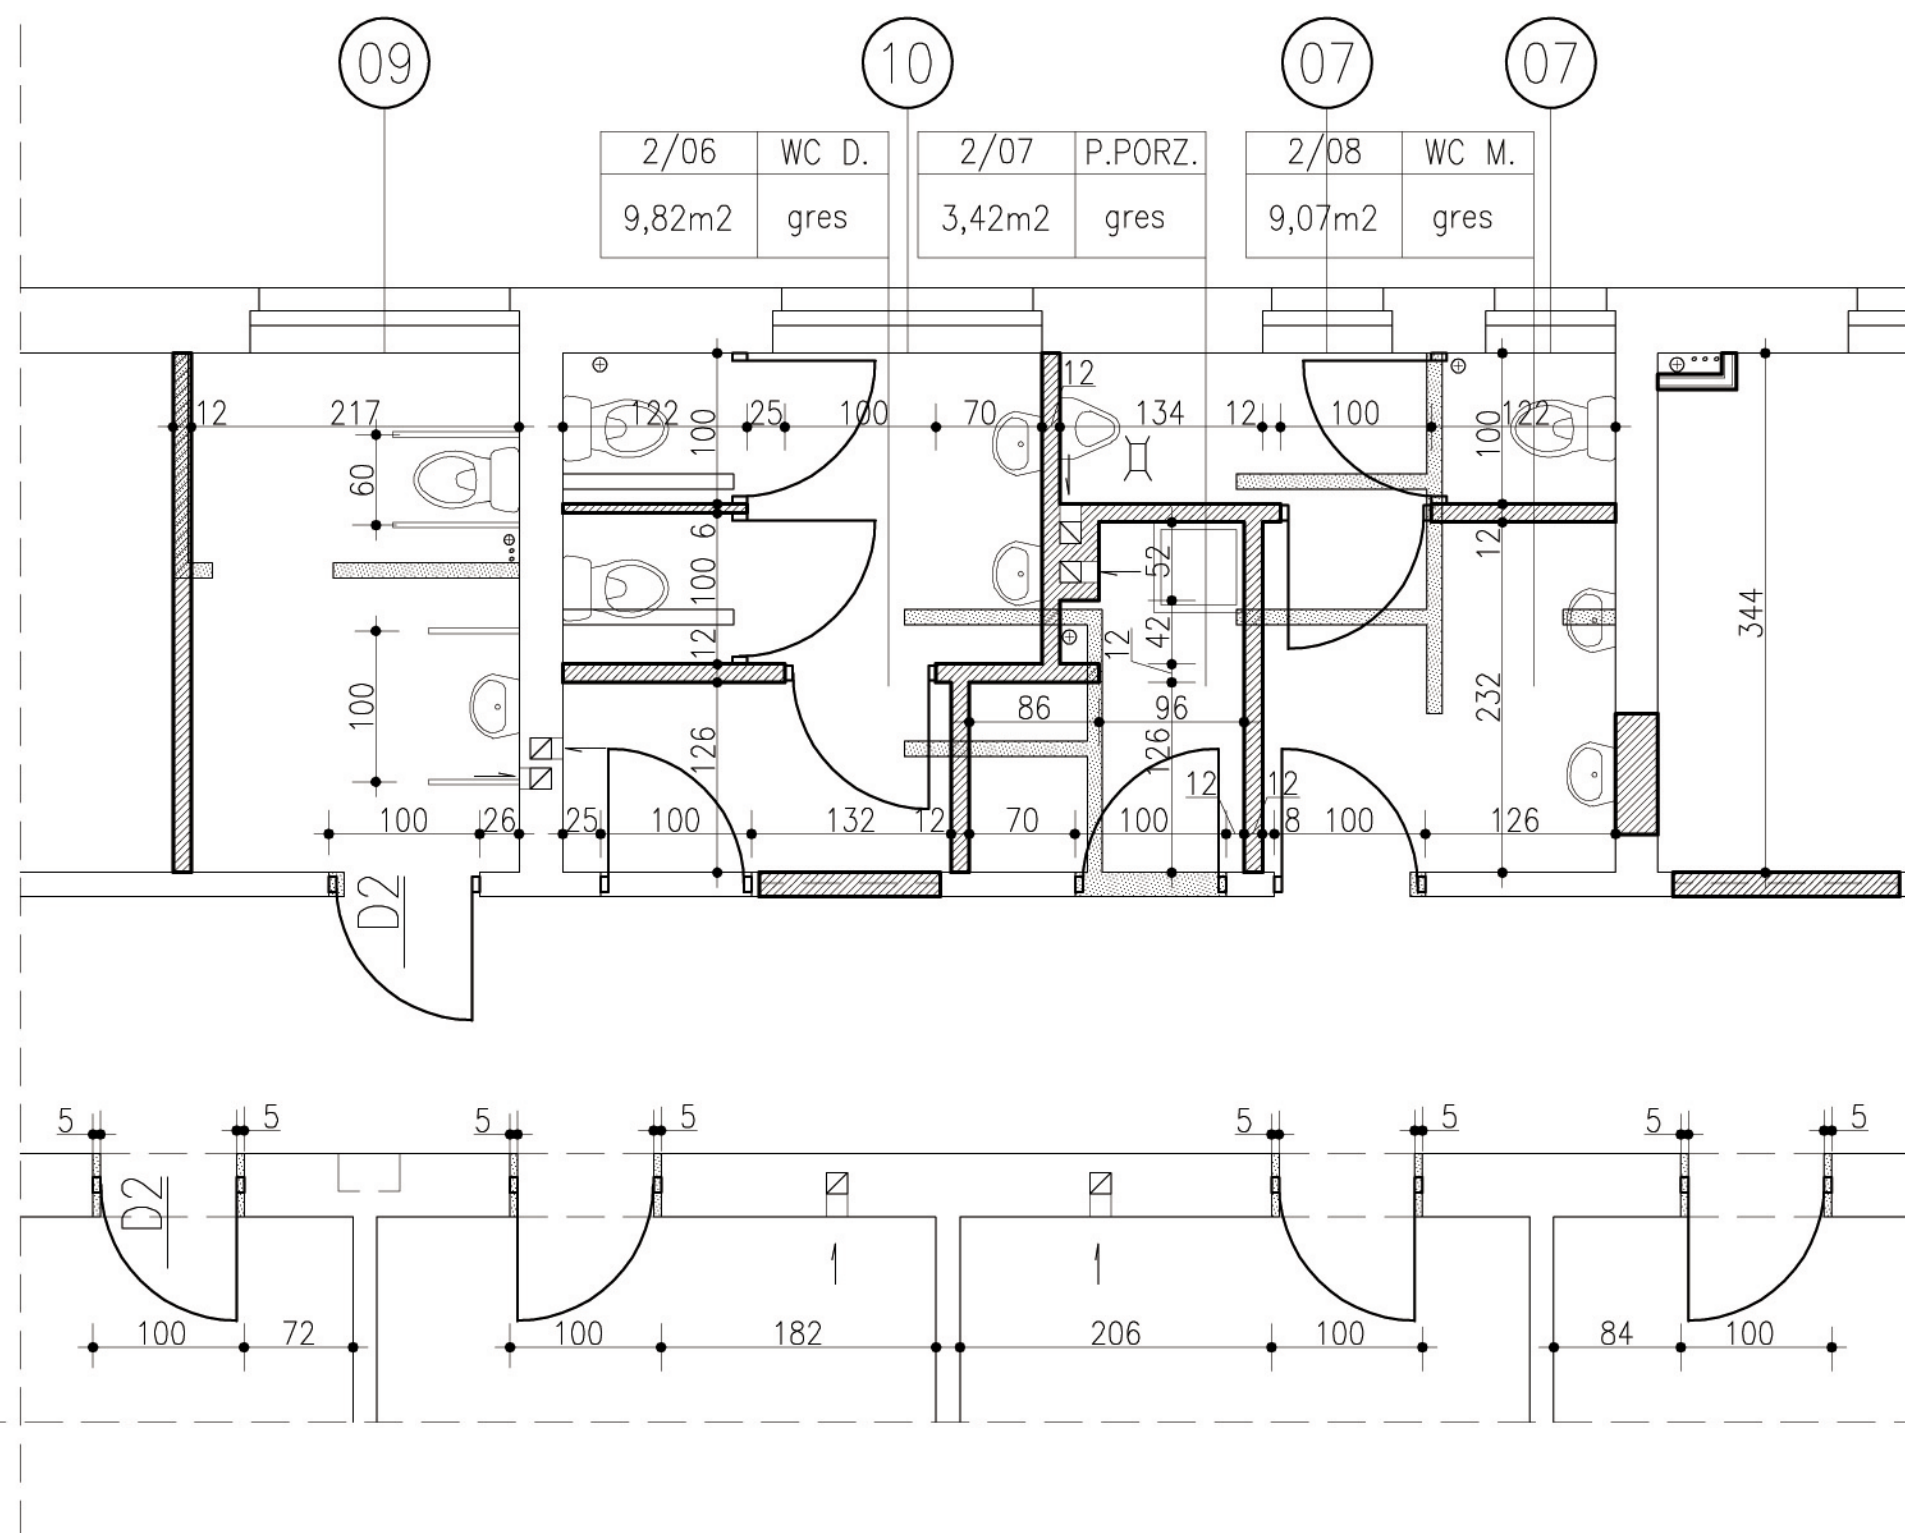

INWESTOR		<b>MIEJSKI OŚRODEK POMOCY SPOŁECZNEJ</b> w Gdańsku Wydział Kadr i Administracji ul. Marynarki Polskiej 134a, 80-865 Gdańsk	
PROJEKT		Adaptacja pomieszczeń na potrzeby Miejskiego Ośrodka Pomocy Społecznej w Gdańsku ul. Powstańców Warszawskich 25 80-152 Gdańsk	
PRAWA AUTORSKIE ZASTRZEŻONE, KOPIOWANIE CAŁOŚCI LUB CZĘŚCI BEZ PISEMNEJ ZGODY ZABRONIONE.			
		 <b>MAŁGORZATA OPIOLA</b>	
pracownia autorska		<b>WARSZTAT ARCHITEKTURY</b>	
81-844 Sopot ul.Armił Krajowej 85/1; tel./fax 058 550 20 82; e-mail: biuro@opiola.pl			
PROJEKTANCI arch. ELŻBIETA KLJEM Upr.bud.nr 1396/Gd/84 arch. MAŁGORZATA ZBOIŃSKA			
SPRAWDZAJĄCY arch. MAŁGORZATA OPIOLA Upr.bud.nr 2154/Gd/85			
RYSUNEK		SKALA	
RZUT I PIĘTRA-FRAGMENT PROJEKT ADAPTACJI		1:50	
FAZA OPRACOWANIA		BRANŻA	
PBW		architektura	
DATA		NR RYSUNKU	
10.07.2006		6	