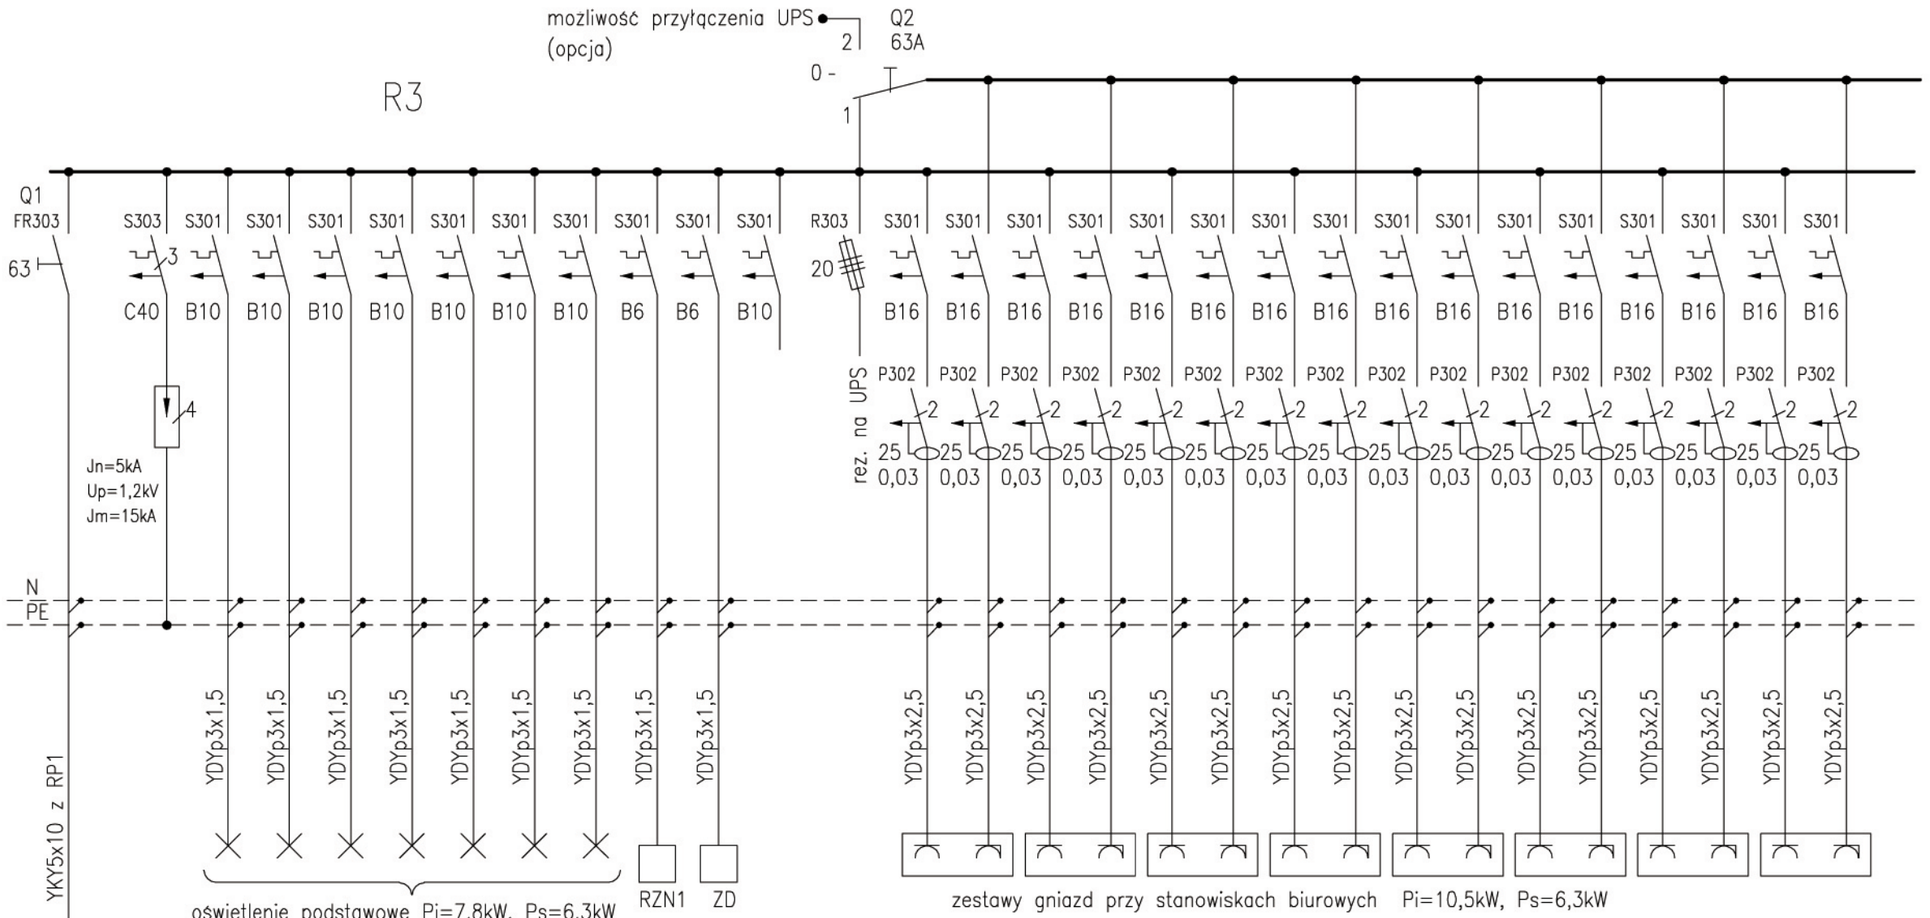

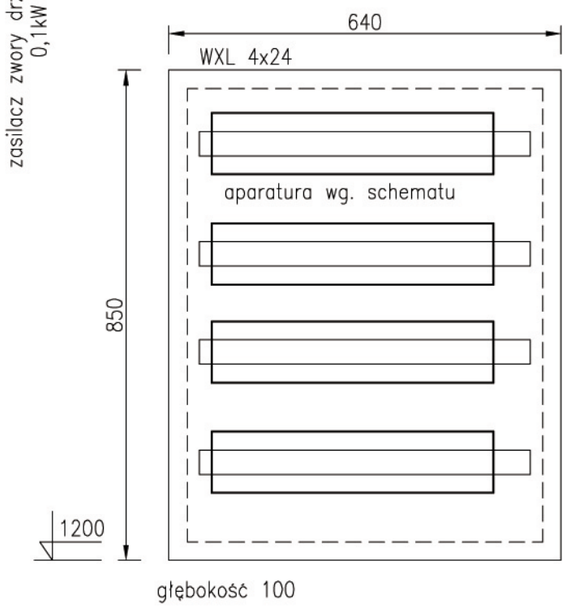

Zastosować rozdzielnicę wnękową
z drzwiczkami z zamkiem bębenk.
o poj. 4x24 moduły 18mm.

Wymiary wnęki:
600 x 800 x 100mm

INWESTOR
MIEJSKI OŚRODEK POMOCY SPOŁECZNEJ
w Gdańsku
Wydział Kadr i Administracji
ul. Marynarki Polskiej 134a, 80–865 Gdańsk

PROJEKT
Adaptacja pomieszczeń na potrzeby
Miejskiego Ośrodka Pomocy Społecznej w Gdańsku

PRAWA AUTORSKIE ZASTRZEŻONE, KOPIOWANIE CAŁOŚCI
LUB CZĘŚCI BEZ PISEMNEJ ZGODY ZABRONIONE.

MAŁGORZATA OPIOŁA
pracownia autorska WARSZTAT ARCHITEKTURY
81-844 SOPOT ul.Armii Krajowej 85/1; tel./fax 058 550 20 82; e-mail: biuro@opiola.pl

PROJEKTANT
mgr inż. Józef Koprowski
Upr. GT–III–630/261/76

SPRAWDZAJĄCY
inż. Edward Domański
Upr. GT–III–630/349/76

RYSUNEK
RODZIELNICA R3.

SKALA
–

FAZA OPRACOWANIA
PB

BRANŻA
elektryczna

NR RYSUNKU
10

DATA
07.2006