


- ŚCIANY ISTNIEJĄCE
- ŚCIANY DO WYBURZENIA
- ŚCIANY PROJEKTOWANE Z CEGŁY
- ŚCIANY PROJEKTOWANE Z PŁYT GK

nr pom.	nazwa pomieszczenia	powierzchnia użytkowa m ²
1.1	przedsiönek	4.30
1.2	komunikacja	19.30
1.3	zmywalnia	3.40
1.4	kuchnia	10.80
1.5	jadalnia	31.30
1.6	pokój specjalisty	13.10
1.7	pokój dzienny	34.40
1.8	pokój do nauki	24.90
1.9	WC	2.10
1.10	łazienka	8.10
razem		151.70

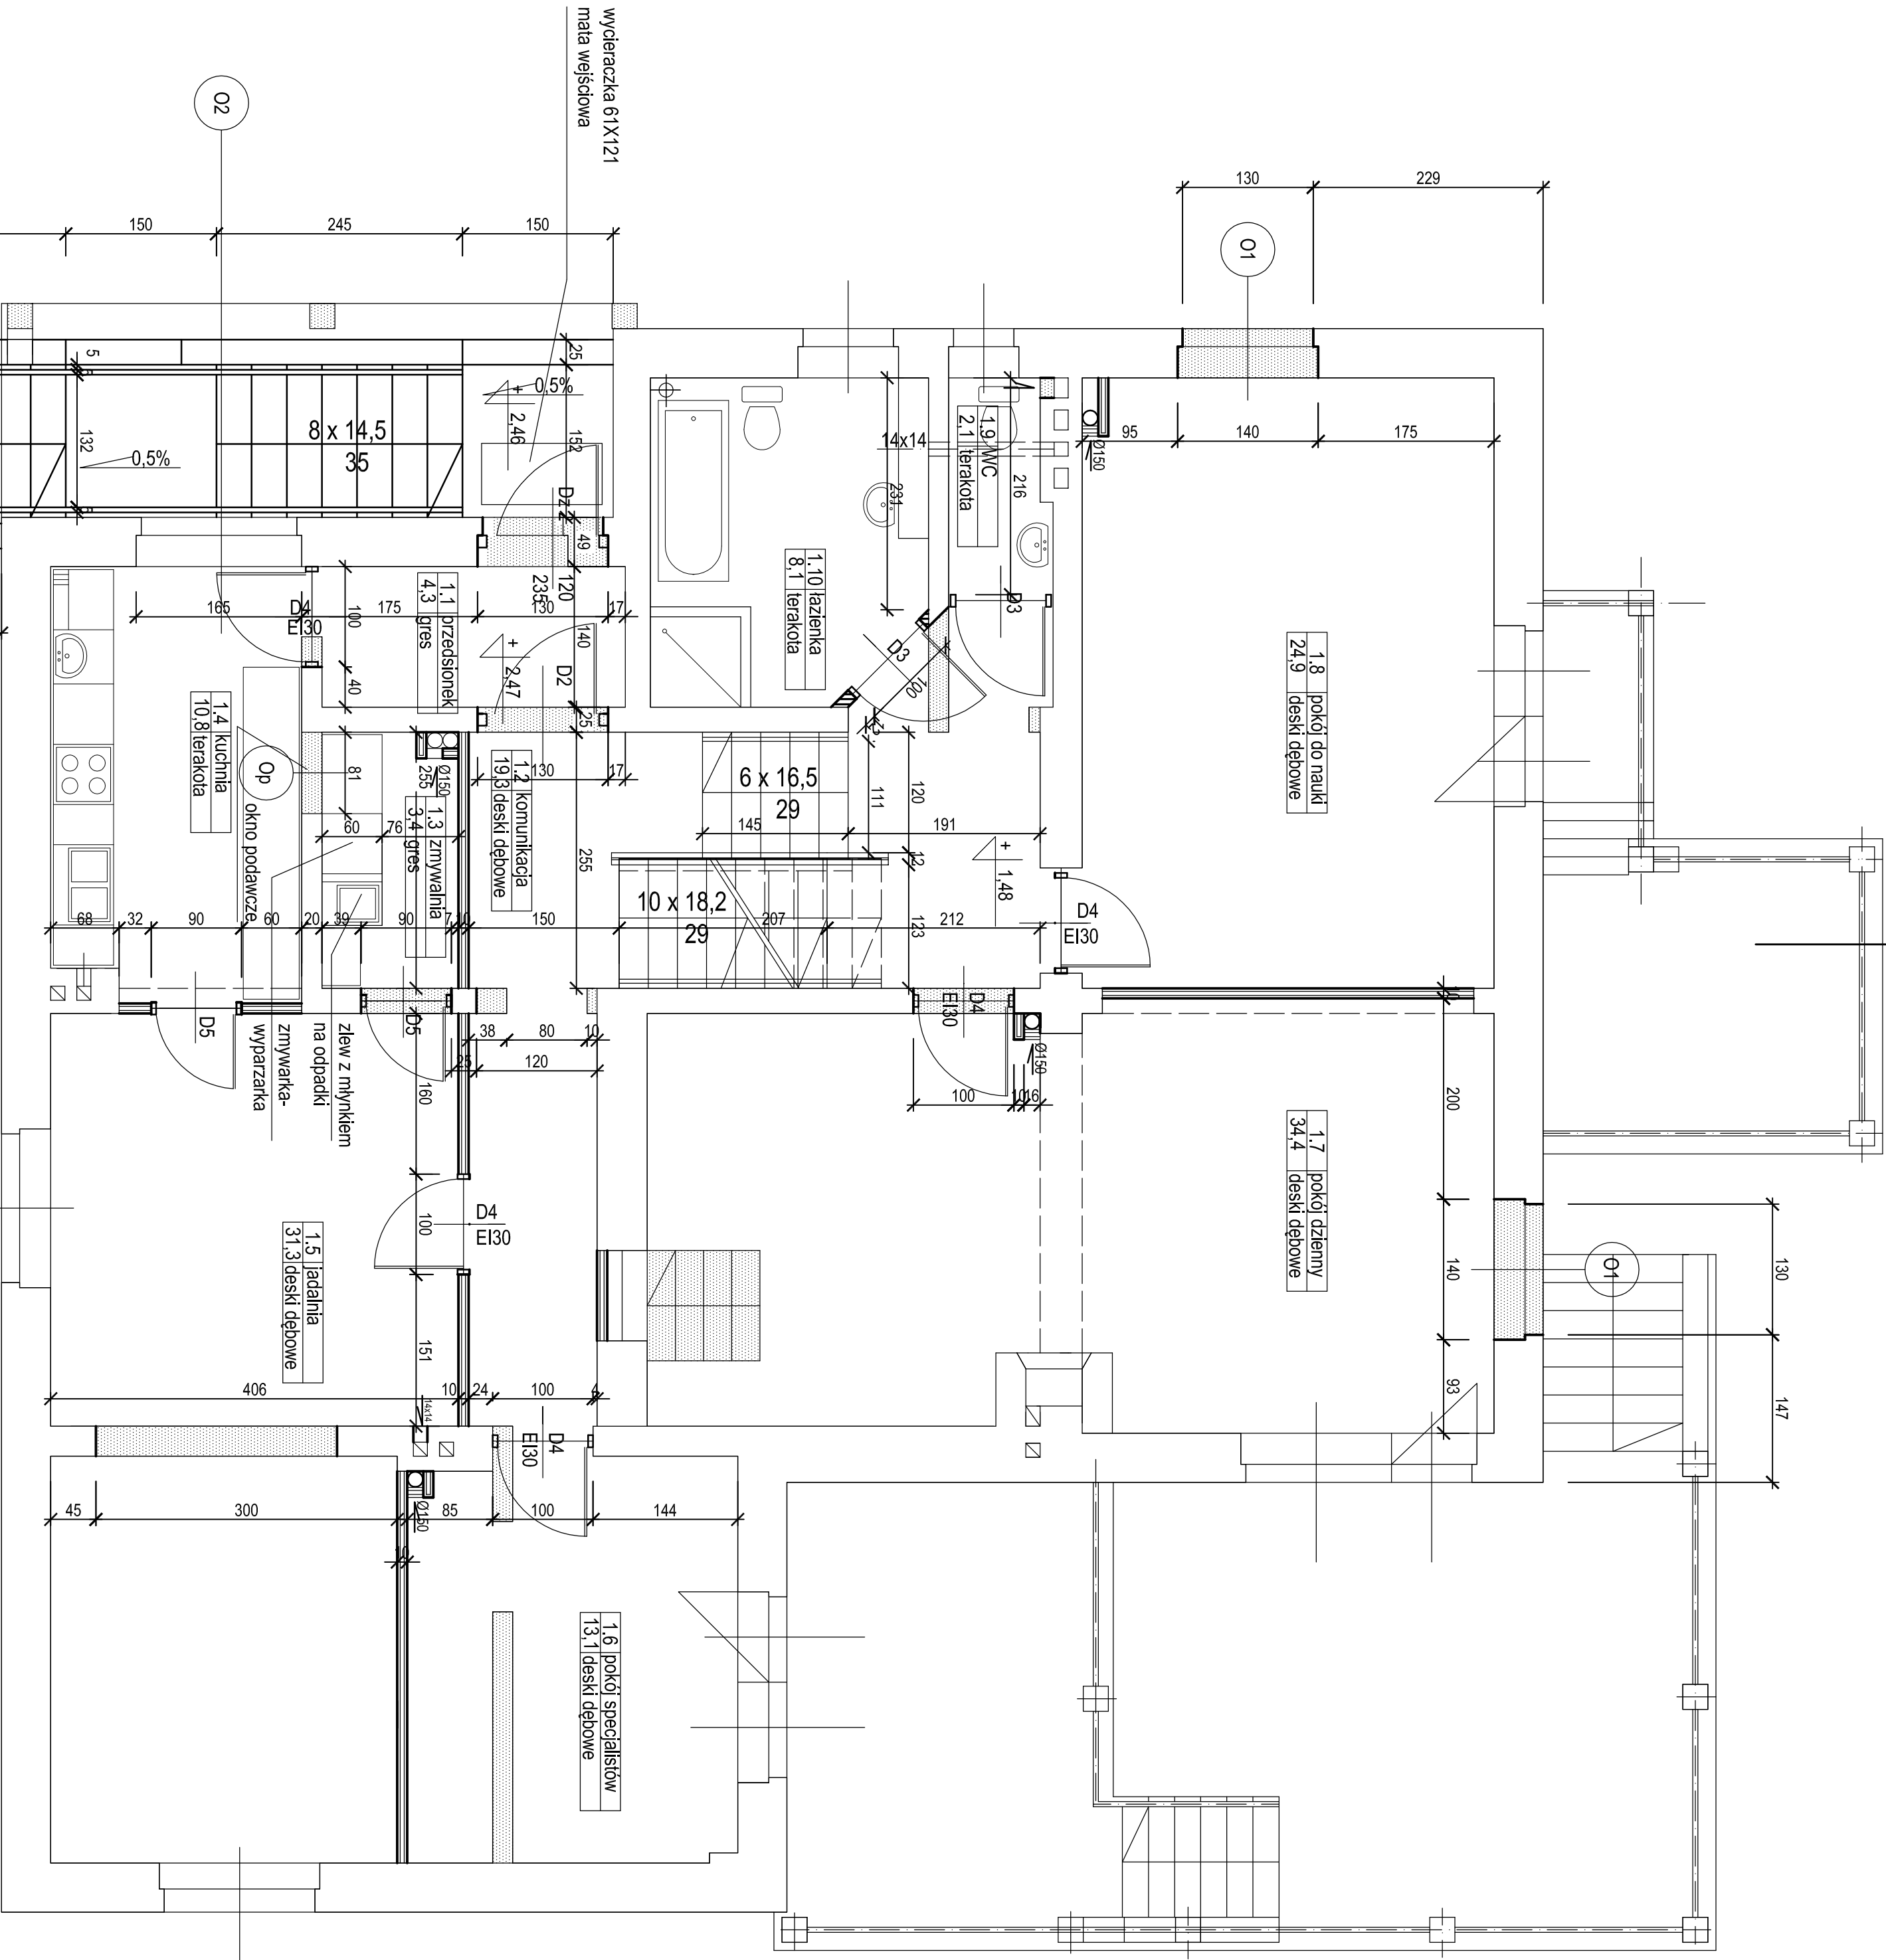

RZUT KONDYGNACJI poziom +1,48 / +2,47

PROJEKTOWY PRACOWNICZYSTWO	Miejski Ośrodek Pomocy Społecznej w Gdańsku 80-060 Gdańsk ul. Marynarii Polskiej 114a str. obiektu: 80-179 Gdańsk, Alkotnia 889, dz. nr 53/1			
	PROJEKT Adaptacja budynku mieszkalnego jednorodzinnego na Poczekalnię opiekunów i wychowawców całonocnych dla dzieci przebież			
	Rzut kondygnacji poziom 1,48 / 2,47 1:50 12			
	PROJEKTANT ELŻBIETA KLEJN SPRACOWUJĄCY BOGUSŁAW WIEREWCZ PROJEKTANT DANUTA RAK SPRACOWUJĄCY WALERY RAK	specjalizacja ARCH. PROJEKTOWA ARCH. PROJEKTOWA ARCH. PROJEKTOWA	termin 10.10.2017 10.10.2017 10.10.2017 10.10.2017 10.10.2017 10.10.2017	tytuł PROJEKT PROJEKT PROJEKT PROJEKT PROJEKT PROJEKT