
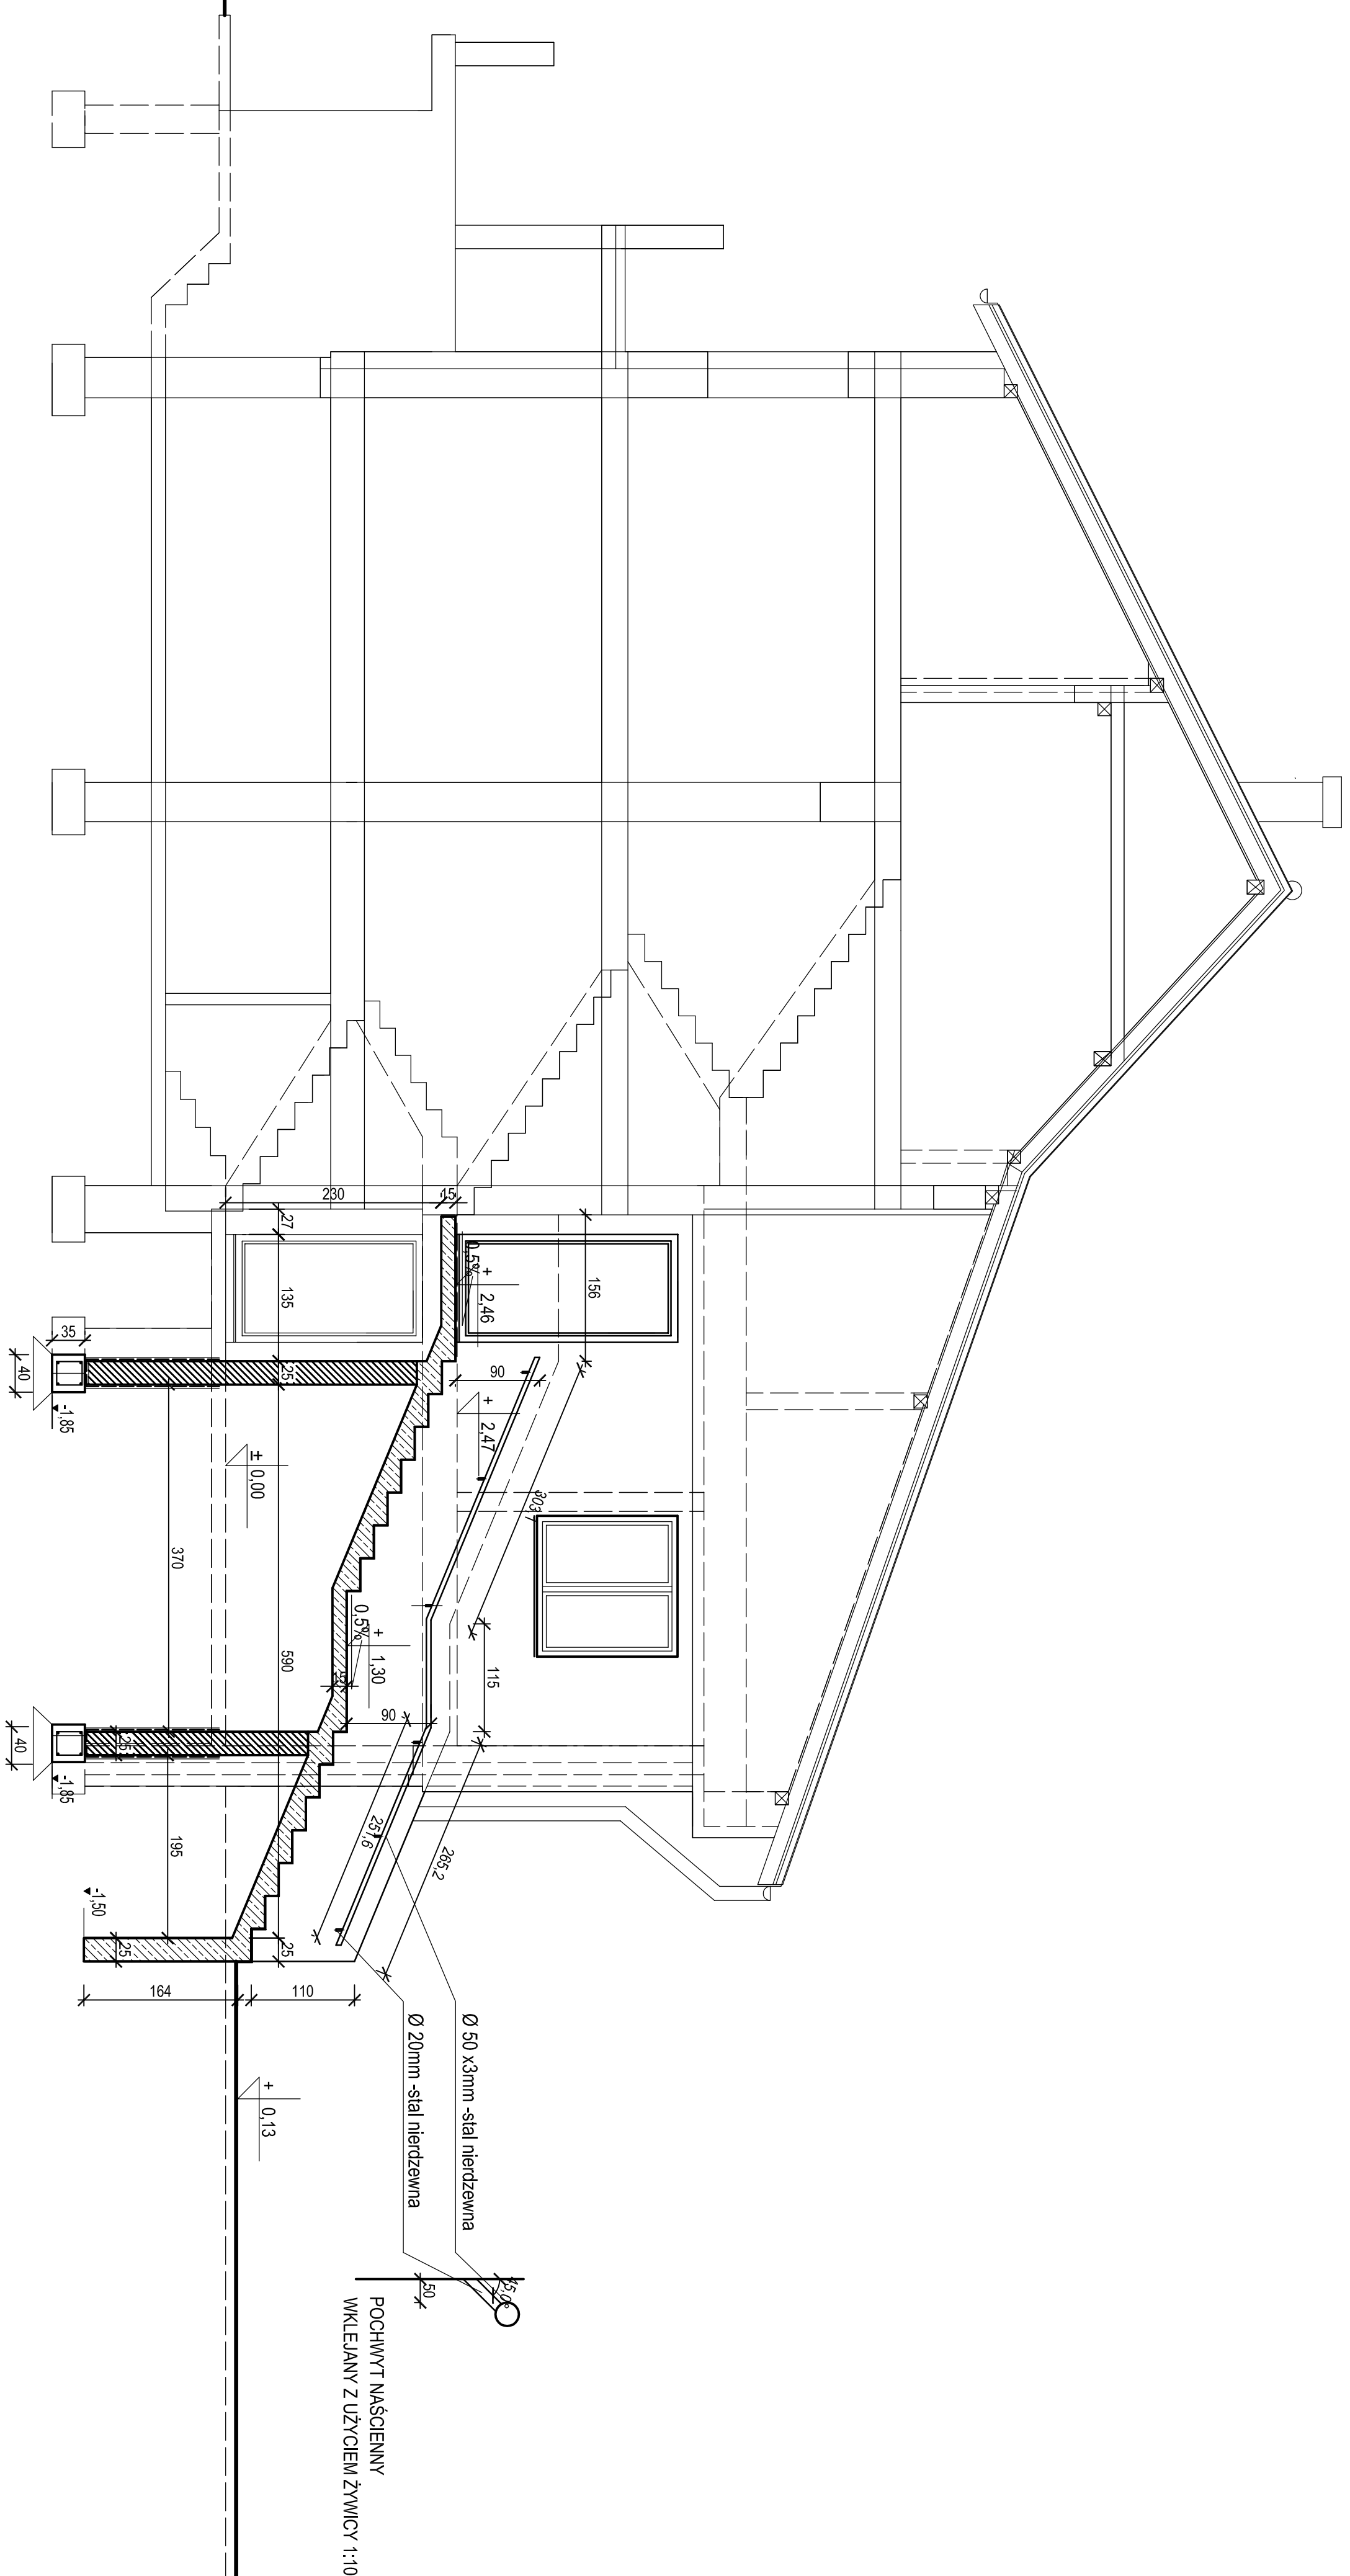


LEGENDA:

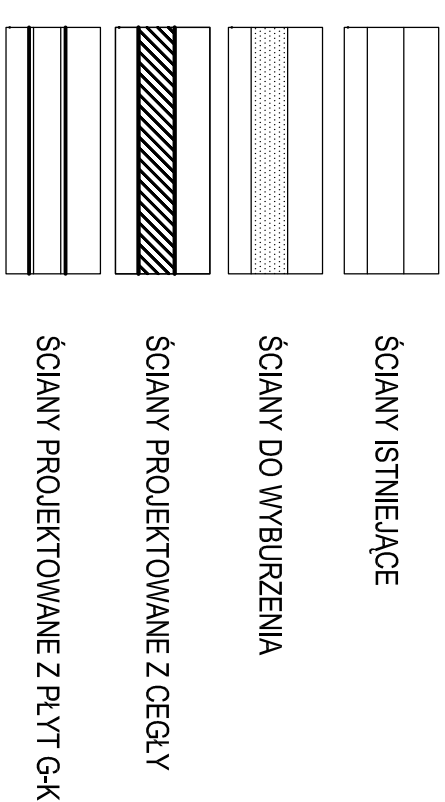

PRZEKRÓJ II - II

[illegible]